

花小金井駅

- 小平400期 -





西武新宿線"花小金井駅"まで徒歩 約9分



モデル仕様住宅 6月末完成予定!!

5.6.7.8.10号棟

- 充実の設備・仕様**
- システムキッチンビルトイン食洗器付き
 - システムキッチンワークトップ 人造大理石仕様
 - 洗面化粧台 三面鏡付き
 - 全窓Low-E複層ガラス
 - 浴室暖房換気乾燥機
 - 共用部LED照明

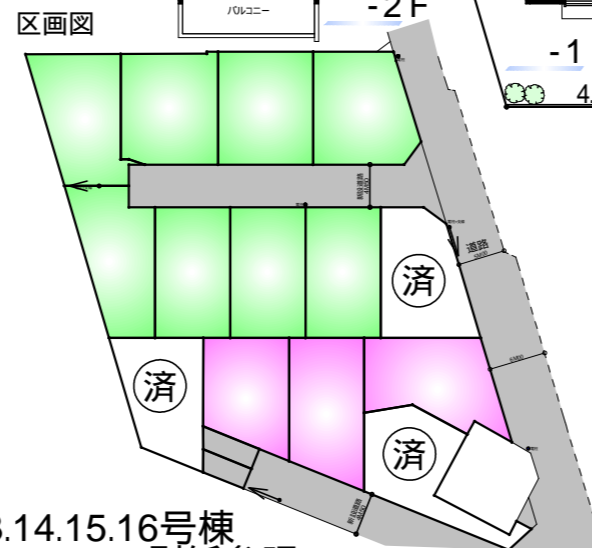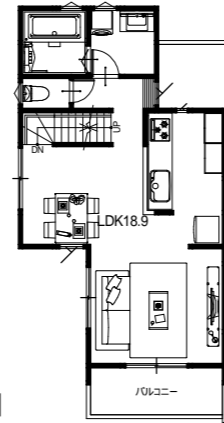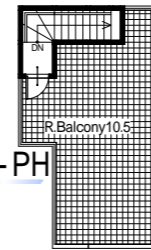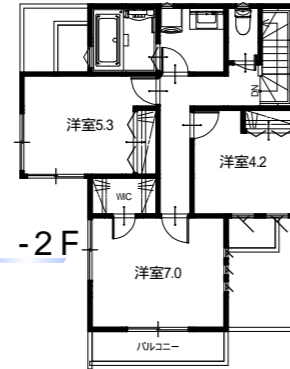


12.13.14.15.16号棟
別紙参照

土地分譲可!! 1.2.3号棟のみ

敷地面積 ² (坪)	1F床面積 ² (坪)	2F床面積 ² (坪)	PH床面積 ² (坪)	延床面積 ² (坪)
114.61 (34.66)	45.63 (13.80)	45.63 (13.80)		91.26 (27.60)
110.00 (33.27)	43.74 (13.23)	40.50 (12.25)	3.24 (0.98)	87.48 (26.46)
110.00 (33.27)	43.74 (13.23)	43.74 (13.23)		85.86 (25.97)
110.00 (33.27)	43.74 (13.23)	43.74 (13.23)		85.86 (25.97)
110.00 (33.27)	43.74 (13.23)	43.74 (13.23)		85.86 (25.97)

価格等につきましてはお問い合わせください。

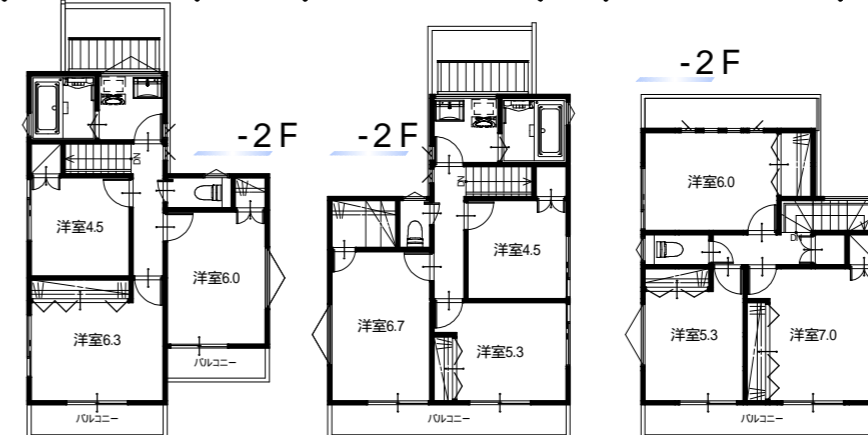


花小金井駅

- 小平400期 -




モデル仕様住宅
堂々完成!!内覧可能!!



駅近!!
好立地!!

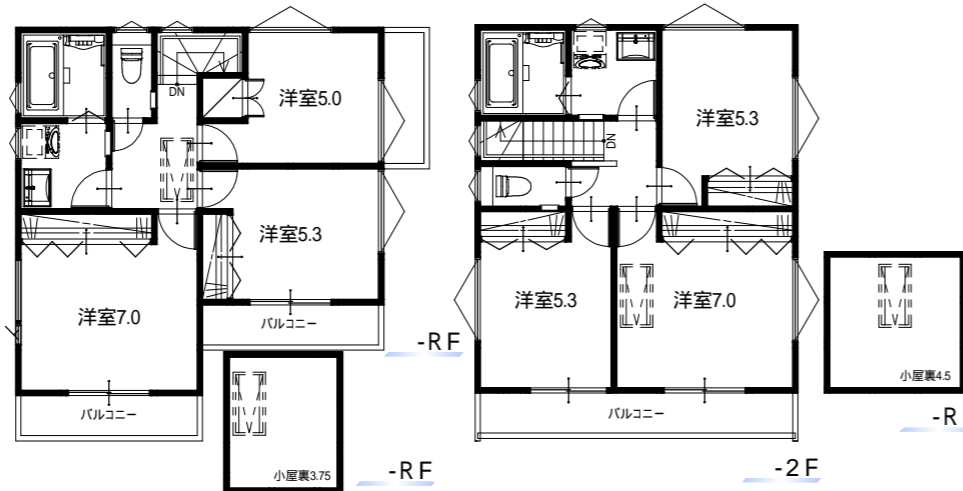

協定敷地について
協定敷地部分に接する所有者は
宅地の一部を共有利用することにより
お互いが駐車しやすくする事が出来ます。

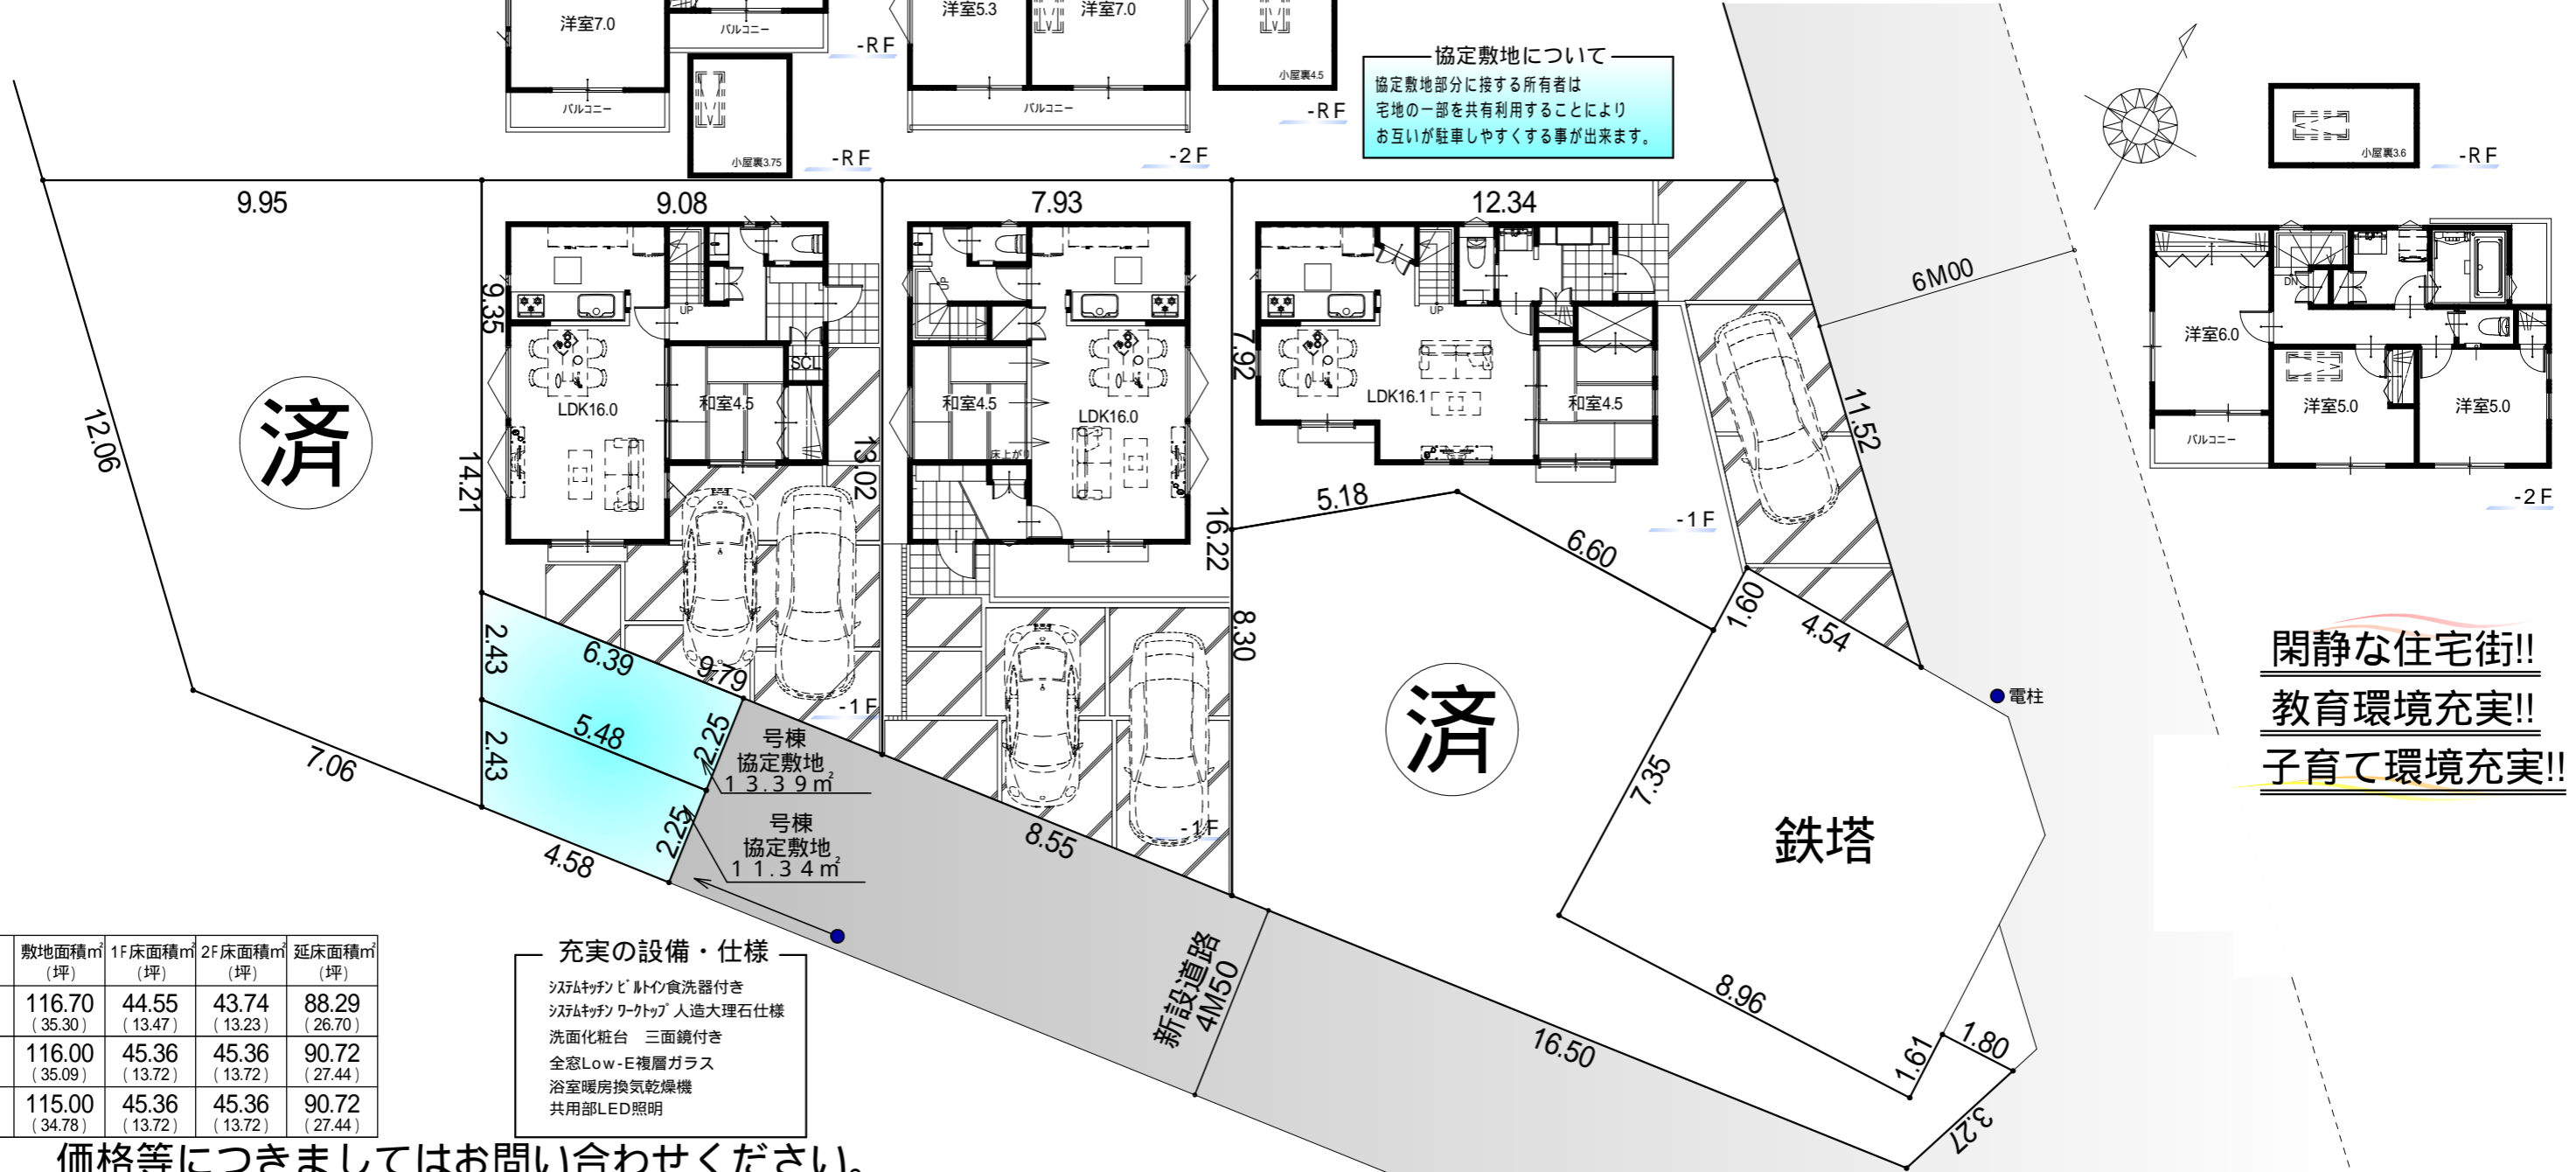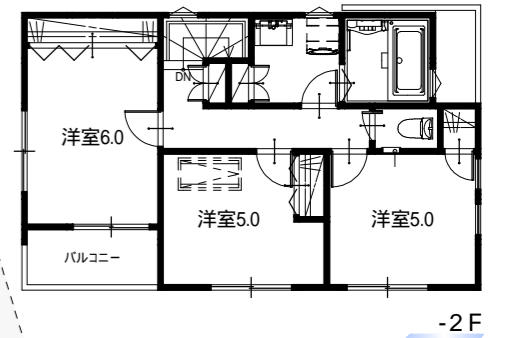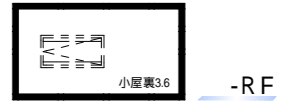

閑静な住宅街!!
教育環境充実!!
子育て環境充実!!

敷地面積m ² (坪)	1F床面積m ² (坪)	2F床面積m ² (坪)	延床面積m ² (坪)
116.70 (35.30)	44.55 (13.47)	43.74 (13.23)	88.29 (26.70)
116.00 (35.09)	45.36 (13.72)	45.36 (13.72)	90.72 (27.44)
115.00 (34.78)	45.36 (13.72)	45.36 (13.72)	90.72 (27.44)

充実の設備・仕様

- システムキッチンビルトイン食洗器付き
- システムキッチンワークトップ 人造大理石仕様
- 洗面化粧台 三面鏡付き
- 全窓Low-E複層ガラス
- 浴室暖房換気乾燥機
- 共用部LED照明

価格等につきましてはお問い合わせください。