

清水ヶ丘

- 府中122期 -

御好評につき残り2区画!!

フリープラン対応分譲住宅
建売では叶わない 夢を叶えるフリープラン
御客様のご希望の間取りをご相談下さい。

京王線"多磨霊園駅"まで 徒歩 約 **2** 分

京王線"東府中駅"まで 徒歩 約 **8** 分

便利な2アクセス!!
駅近!!好立地!!

充実の設備・仕様

- システムキッチンビルトイン食洗器付き
- システムキッチンワークトップ 人造大理石仕様
- 洗面化粧台 三面鏡付き
- 共用部LED照明
- 全窓Low-E複層ガラス
- 浴室暖房換気乾燥機

No.3

敷地面積 89.12㎡ [26.95坪]
1F面積 40.50㎡ [12.25坪]
2F面積 43.74㎡ [13.23坪]
延床面積 84.24㎡ [25.48坪]

No.5

敷地面積 85.00㎡ [25.71坪]
1F面積 45.36㎡ [13.72坪]
2F面積 44.55㎡ [13.47坪]
延床面積 89.91㎡ [27.19坪]


・イメージパースの為、実際の仕様と異なる部分がございます。



価格等につきましてはお問い合わせください。

土地分譲可!!

閑静な住宅街!!
教育環境充実!!
子育て環境充実!!

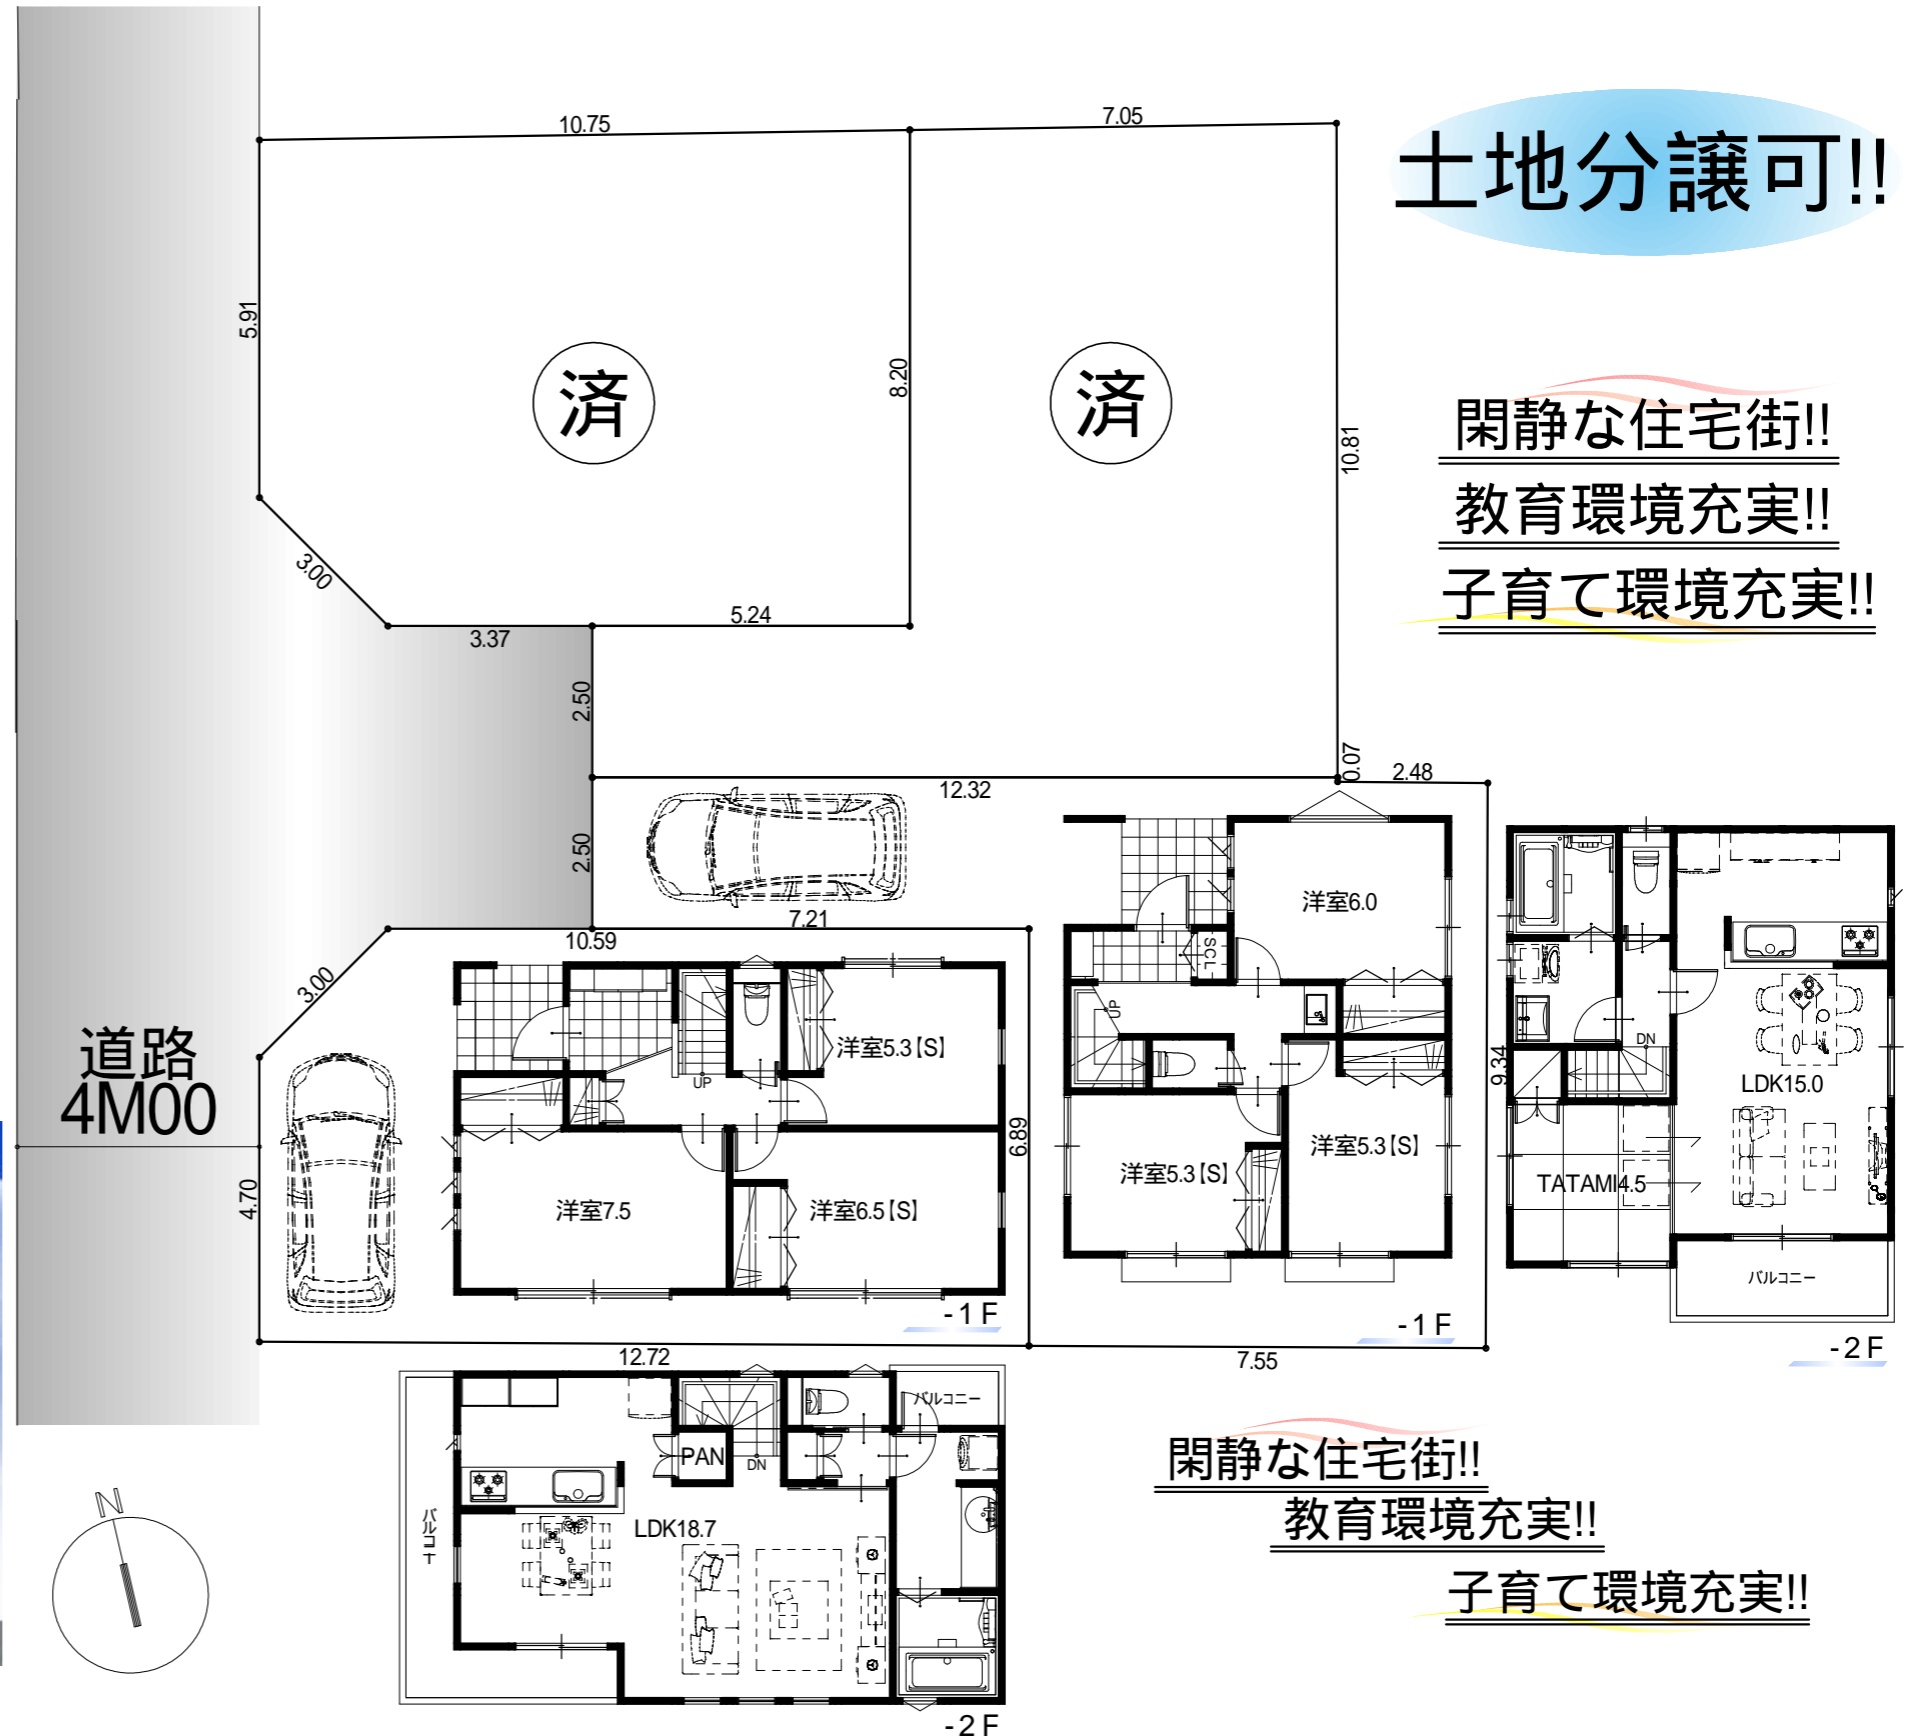

閑静な住宅街!!
教育環境充実!!
子育て環境充実!!