

# 新小平駅




- 小平405期 -

JR武蔵野線"新小平駅"まで  
徒歩 約 **5** 分

フリープラン対応分譲住宅  
建売では叶わない 夢を叶えるフリープラン  
御客様のご希望の間取りをご相談下さい。

## 面積表

	敷地面積㎡ (坪)	延べ床面積㎡ (坪)
①	131.29 (39.71)	90.72 (27.44)
②	134.72 (40.75)	89.10 (26.95)
⑤	125.00 (37.81)	92.34 (27.93)
⑥	112.89 (34.14)	87.48 (26.46)
⑦	126.56 (38.28)	89.10 (26.95)
⑧	126.56 (38.28)	90.31 (27.31)
⑩	110.36 (33.38)	85.86 (25.97)
⑪	123.21 (37.27)	90.31 (27.31)
⑫	130.00 (39.32)	92.34 (27.93)
⑬	112.94 (34.16)	87.48 (26.46)
⑭	126.56 (38.28)	89.10 (26.95)
⑮	126.56 (38.28)	90.31 (27.31)
⑰	127.96 (38.70)	90.31 (27.31)
⑲	112.95 (34.16)	87.48 (26.46)
⑳	126.56 (38.28)	90.31 (27.31)
㉑	126.56 (38.28)	90.31 (27.31)
㉒	112.96 (34.17)	87.48 (26.46)
㉓	126.56 (38.28)	89.10 (26.95)
㉔	126.56 (38.28)	90.31 (27.31)
㉕	110.37 (33.38)	85.86 (25.97)
㉖	123.62 (37.39)	90.31 (27.31)
㉗	130.00 (39.32)	92.34 (27.93)
㉘	112.96 (34.17)	88.24 (26.69)
㉙	126.56 (38.28)	87.88 (26.58)
㉚	128.89 (38.98)	87.29 (26.40)
㉛	111.25 (33.65)	84.78 (25.64)
㉜	125.03 (37.82)	90.31 (27.31)

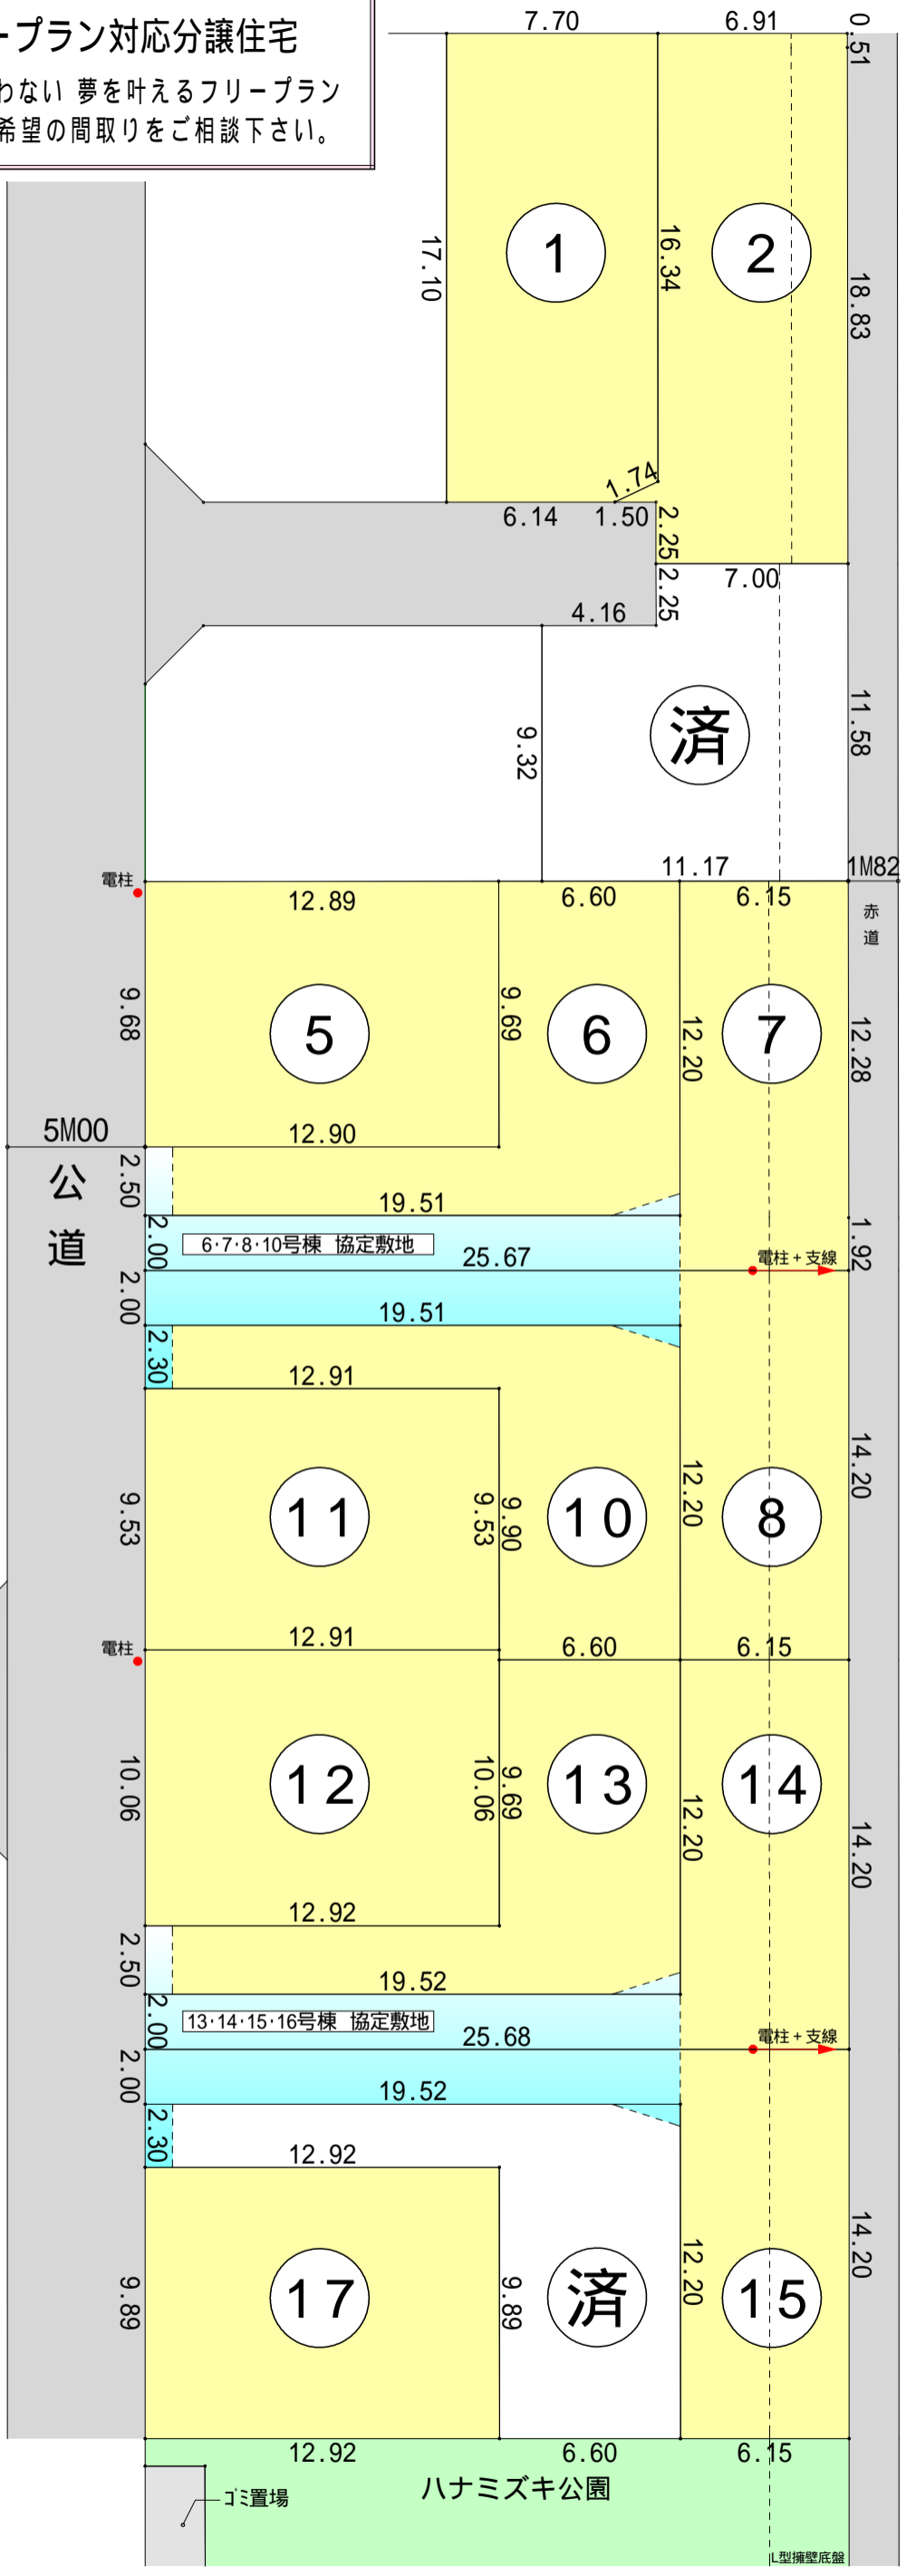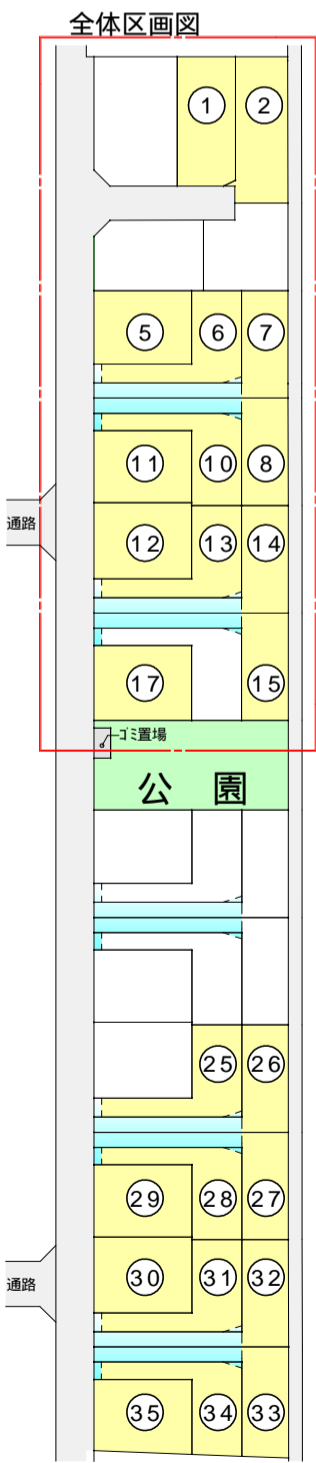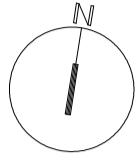

# 新小平駅


- 小平405期 -

JR武蔵野線"新小平駅"まで  
徒歩 約 **5分**


## 面積表

	敷地面積 <sup>m</sup> <sup>2</sup> (坪)	延べ床面積 <sup>m</sup> <sup>2</sup> (坪)
①	131.29 (39.71)	90.72 (27.44)
②	134.72 (40.75)	89.10 (26.95)
⑤	125.00 (37.81)	92.34 (27.93)
⑥	112.89 (34.14)	87.48 (26.46)
⑦	126.56 (38.28)	89.10 (26.95)
⑧	126.56 (38.28)	90.31 (27.31)
⑩	110.36 (33.38)	85.86 (25.97)
⑪	123.21 (37.27)	90.31 (27.31)
⑫	130.00 (39.32)	92.34 (27.93)
⑬	112.94 (34.16)	87.48 (26.46)
⑭	126.56 (38.28)	89.10 (26.95)
⑮	126.56 (38.28)	90.31 (27.31)
⑰	127.96 (38.70)	90.31 (27.31)
⑲	112.95 (34.16)	87.48 (26.46)
⑳	126.56 (38.28)	90.31 (27.31)
㉕	112.96 (34.17)	87.48 (26.46)
㉖	126.56 (38.28)	89.10 (26.95)
㉗	126.56 (38.28)	90.31 (27.31)
㉘	110.37 (33.38)	85.86 (25.97)
㉙	123.62 (37.39)	90.31 (27.31)
⑳	130.00 (39.32)	92.34 (27.93)
㉑	112.96 (34.17)	88.24 (26.69)
㉒	126.56 (38.28)	87.88 (26.58)
㉓	128.89 (38.98)	87.29 (26.40)
㉔	111.25 (33.65)	84.78 (25.64)
㉕	125.03 (37.82)	90.31 (27.31)

全体区画図

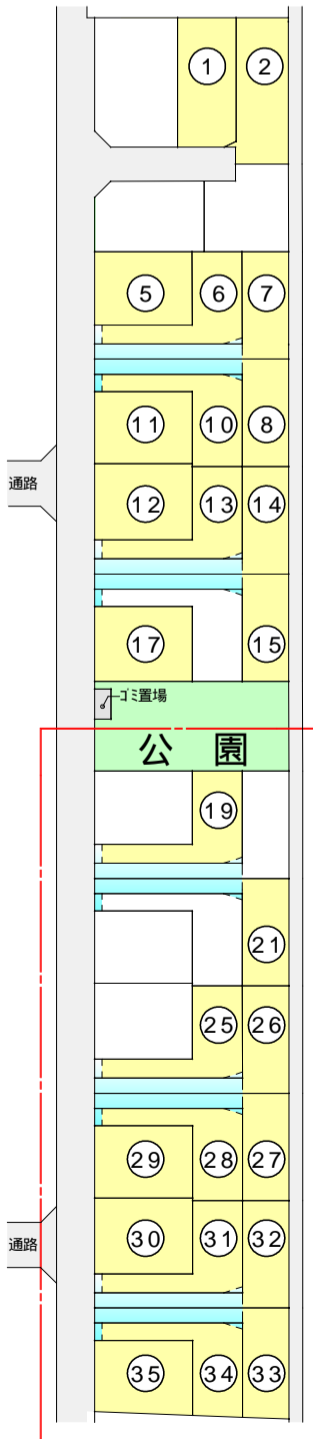

東側  
ゴルフ練習場

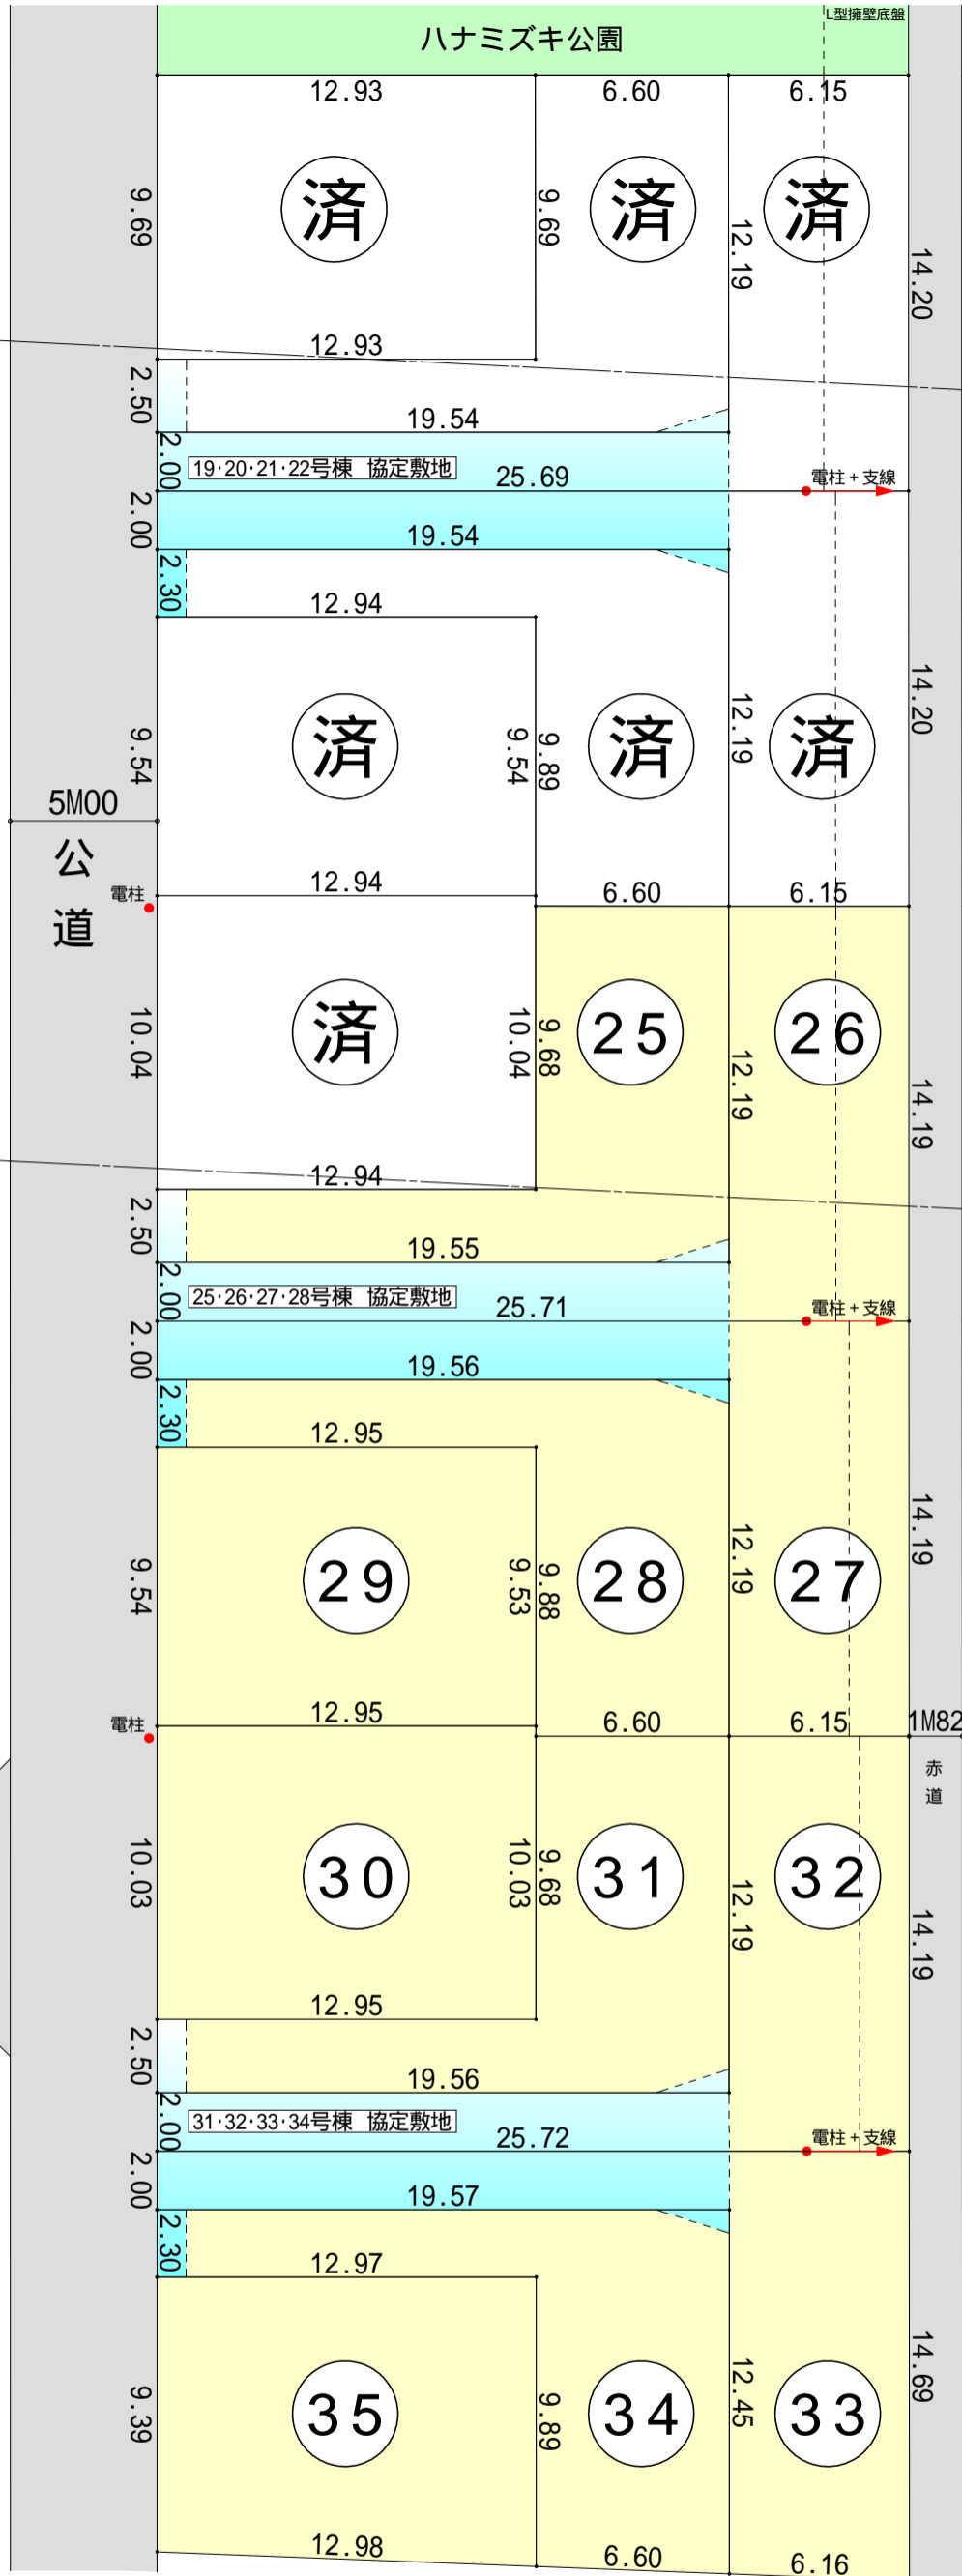

W0.82線路概略道路計画市道

No.31  
No.34  
号棟  
モデル仕様住宅先行着工決定!!

平成30年10月末完成予定!!

### フリープラン対応分譲住宅

建売では叶わない 夢を叶えるフリープラン  
御客様のご希望の間取りをご相談下さい。

### 協定敷地について

協定敷地部分に接する所有者は  
宅地の一部を共有利用することにより  
お互いが駐車しやすくなる事が出来ます。

価格等につきましてはお問い合わせください。


# 新小平駅

- 小平405期 -

## フリープラン対応分譲住宅


建売では叶わない 夢を叶えるフリープラン  
御客様のご希望の間取りをご相談下さい。

・本図面にはオプション工事項目が含まれております。

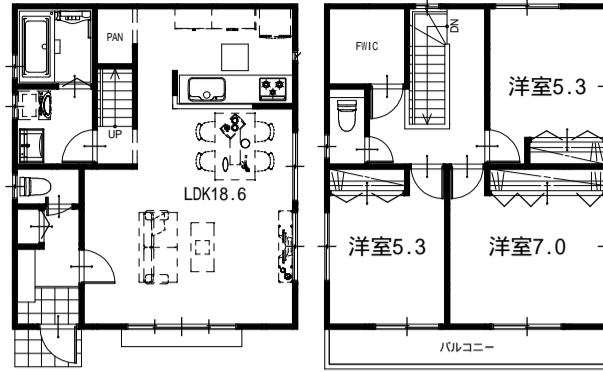


1F床面積㎡ (坪)	2F床面積㎡ (坪)	延床面積㎡ (坪)
45.36 (13.72)	45.36 (13.72)	90.72 (27.44)

30

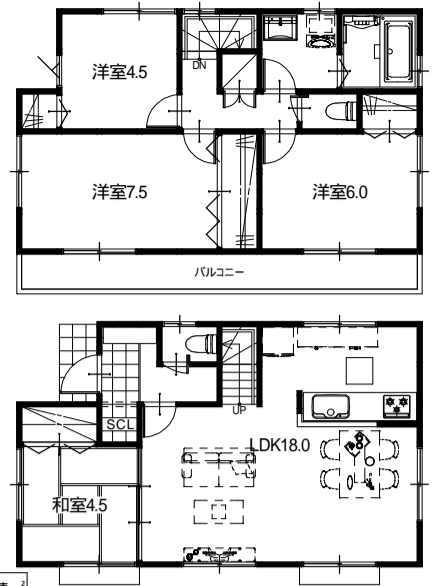


1F床面積㎡ (坪)	2F床面積㎡ (坪)	延床面積㎡ (坪)
45.36 (13.72)	46.98 (14.21)	92.34 (27.93)

25

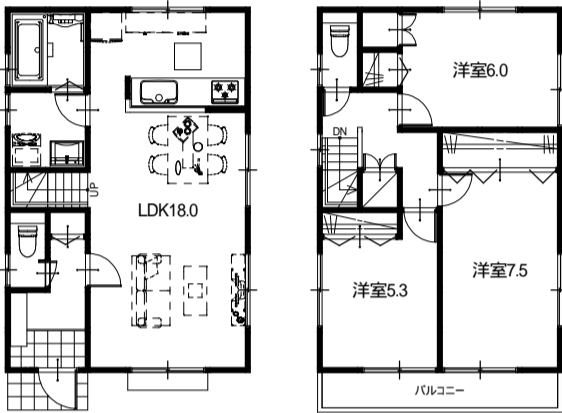


1F床面積㎡ (坪)	2F床面積㎡ (坪)	延床面積㎡ (坪)
43.74 (13.23)	43.74 (13.23)	87.48 (26.46)

26

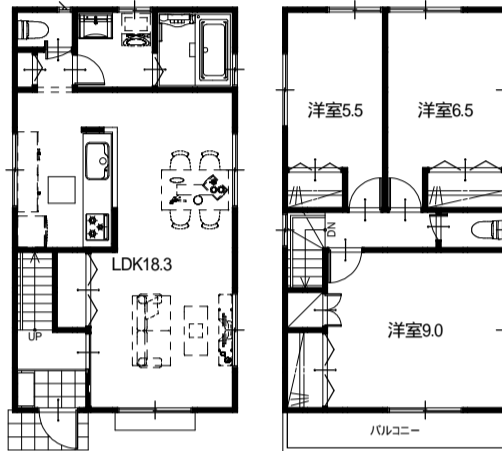


1F床面積㎡ (坪)	2F床面積㎡ (坪)	延床面積㎡ (坪)
44.55 (13.47)	44.55 (13.47)	89.10 (26.95)

21 27

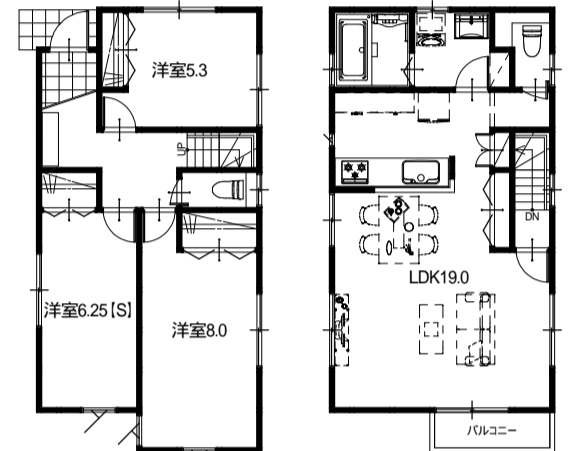


1F床面積㎡ (坪)	2F床面積㎡ (坪)	延床面積㎡ (坪)
45.76 (13.84)	44.55 (13.47)	90.31 (27.31)

28

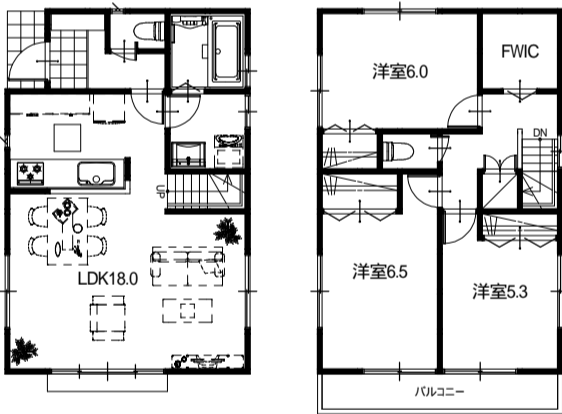


1F床面積㎡ (坪)	2F床面積㎡ (坪)	延床面積㎡ (坪)
42.12 (12.74)	43.74 (13.23)	85.86 (25.97)

29 35

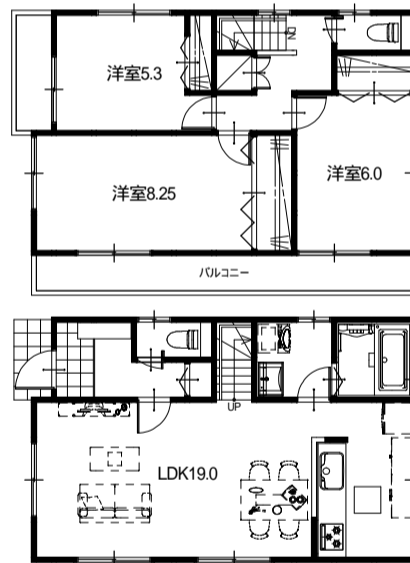


1F床面積㎡ (坪)	2F床面積㎡ (坪)	延床面積㎡ (坪)
45.36 (13.72)	44.95 (13.59)	90.31 (27.31)

31

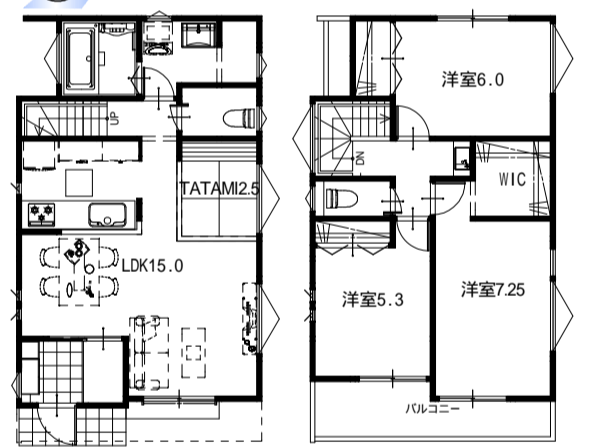

1F床面積㎡ (坪)	2F床面積㎡ (坪)	延床面積㎡ (坪)
44.91 (13.58)	43.33 (13.10)	88.24 (26.69)

34

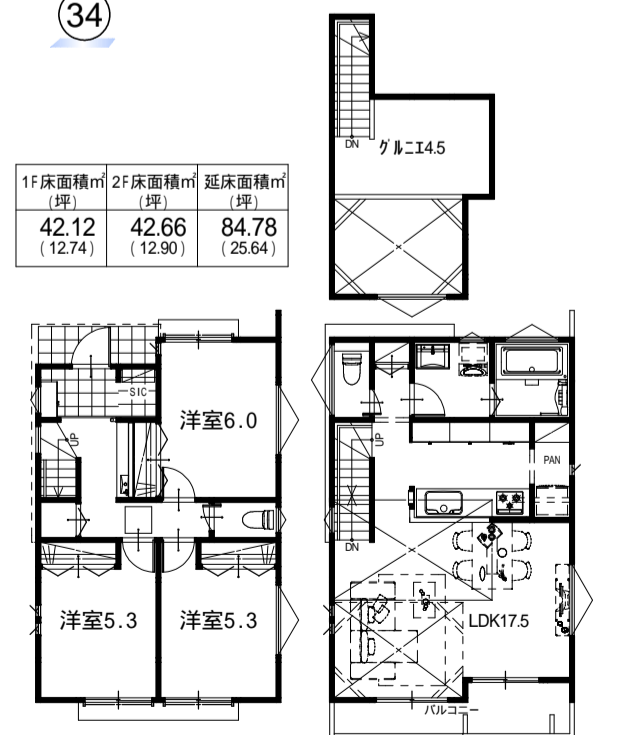


1F床面積㎡ (坪)	2F床面積㎡ (坪)	延床面積㎡ (坪)
42.12 (12.74)	42.66 (12.90)	84.78 (25.64)

32



1F床面積㎡ (坪)	2F床面積㎡ (坪)	延床面積㎡ (坪)
44.95 (13.59)	42.93 (12.98)	87.88 (26.58)

33

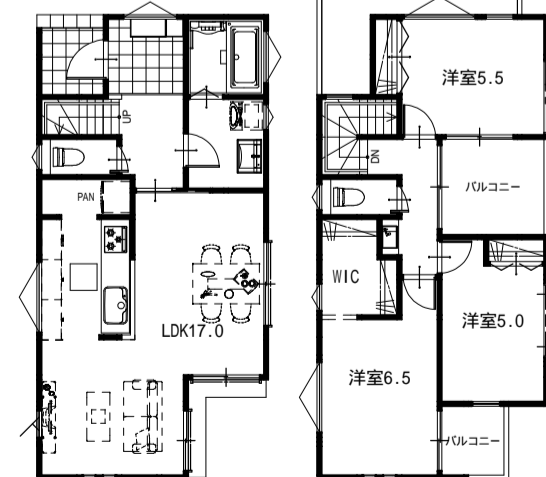

1F床面積㎡ (坪)	2F床面積㎡ (坪)	延床面積㎡ (坪)
46.03 (13.92)	41.26 (12.48)	87.29 (26.40)

価格等につきましてはお問い合わせください。