

東町

- 小金井83期 -

駅近!!
好立地!!

土地分譲可!!

土地の増減可!!

フリープラン対応分譲住宅

建売では叶わない 夢を叶えるフリープラン
御客様のご希望の間取りをご相談下さい。

西武多摩川線"新小金井駅"まで
徒歩 約 4 分
中央線"東小金井駅"まで
徒歩 約 10 分


閑静な住宅街!!

教育環境充実!!

子育て環境充実!!

充実の設備・仕様

- システムキッチンビルトイン食洗器付き
- システムキッチンワークトップ 人造大理石仕様
- 洗面化粧台 三面鏡付き
- 全窓Low-E複層ガラス
- 浴室暖房換気乾燥機
- 共用部LED照明

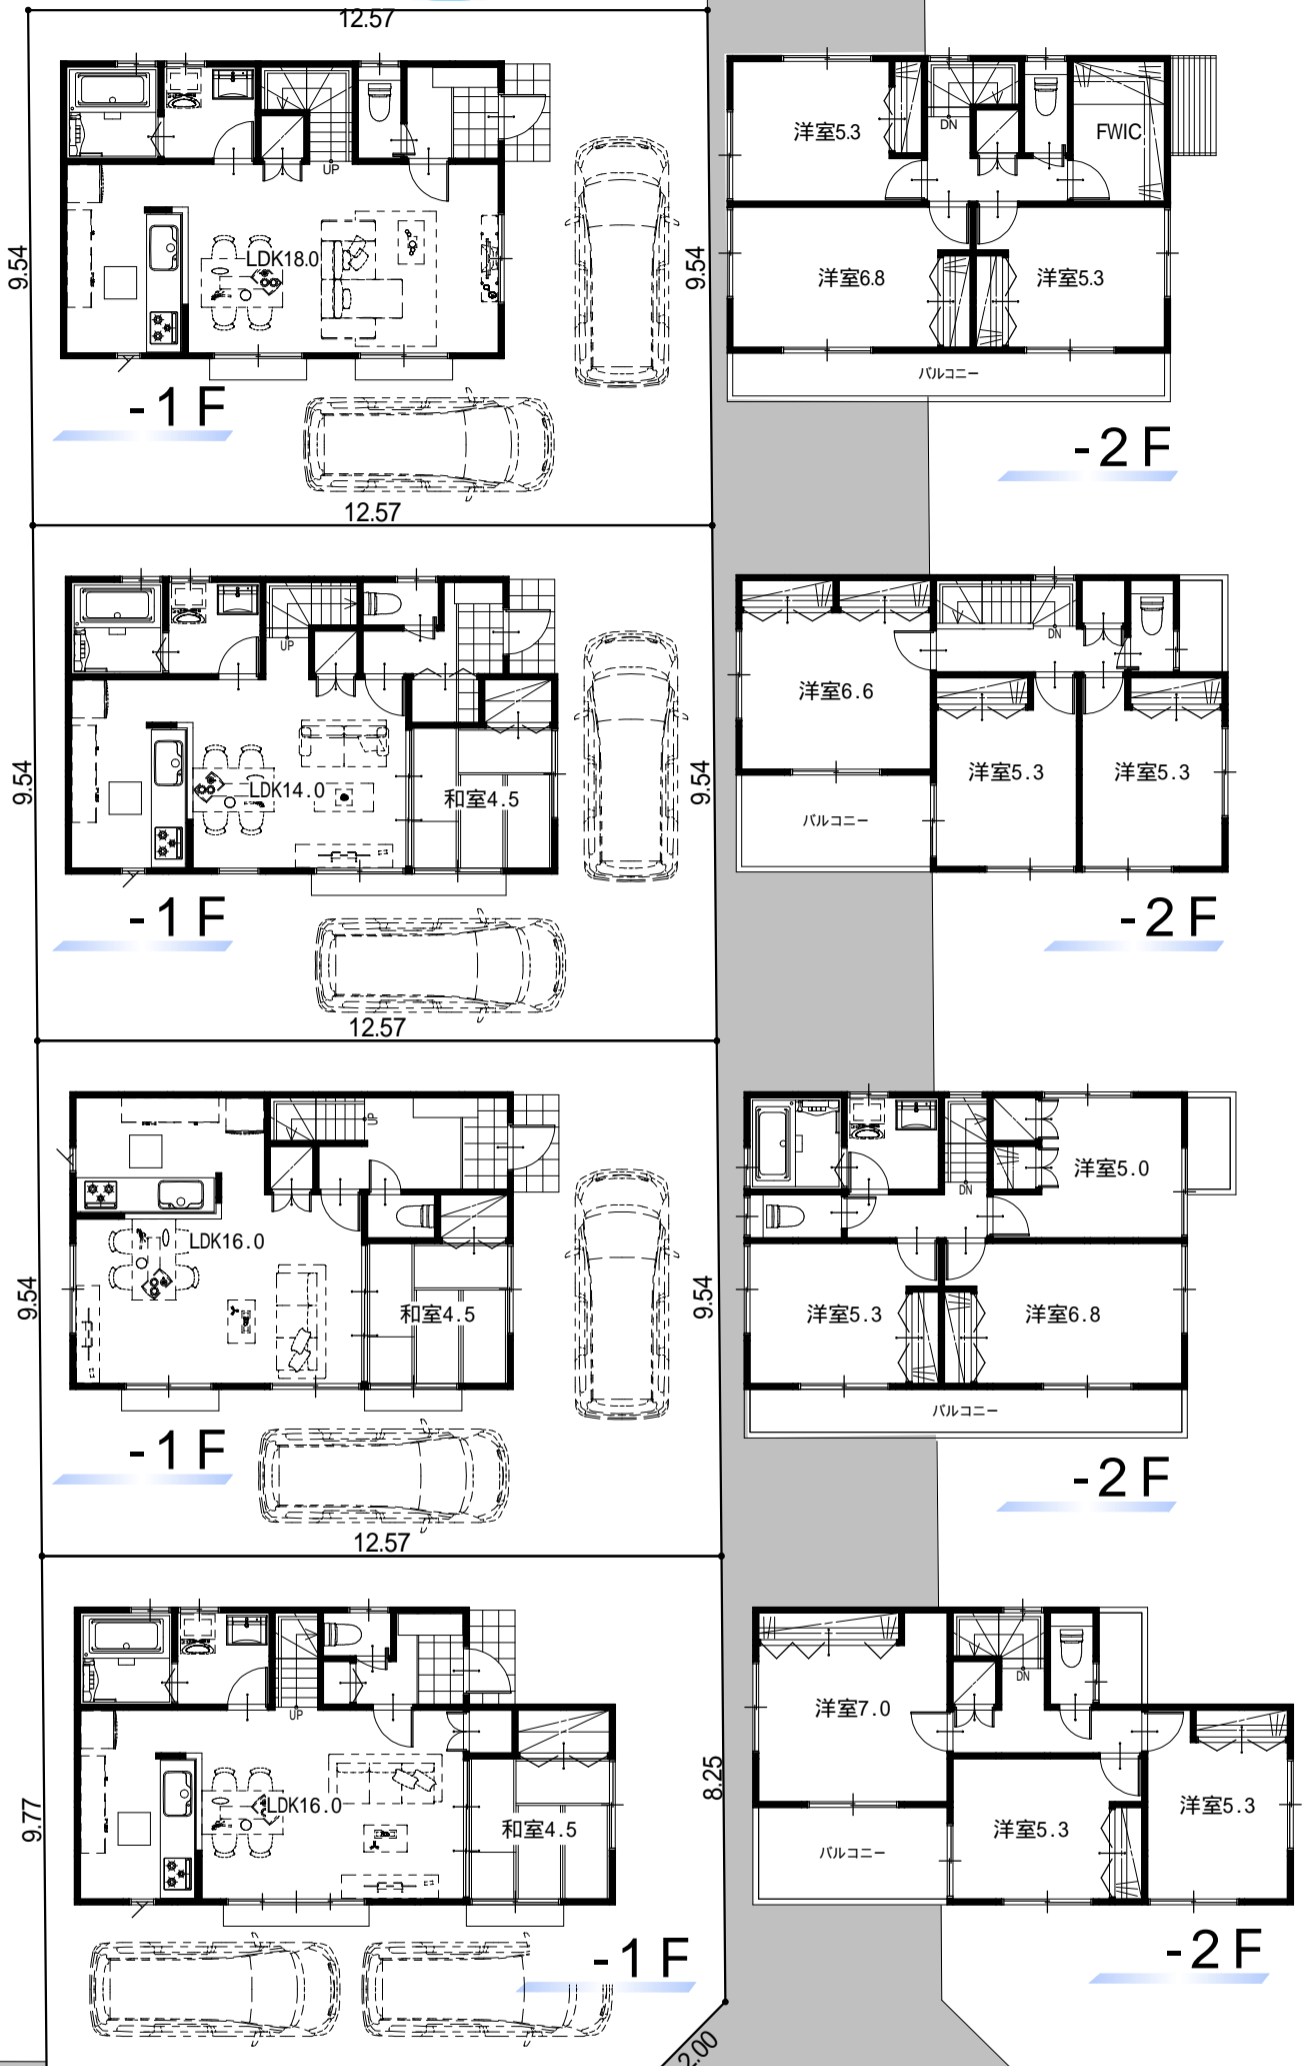

面積表

敷地面積 [㎡] (坪)	1F床面積 [㎡] (坪)	2F床面積 [㎡] (坪)	延床面積 [㎡] (坪)
120.00 (36.30)	43.74 (13.23)	43.74 (13.23)	87.48 (26.46)
120.00 (36.30)	46.98 (14.21)	40.50 (12.25)	87.48 (26.46)
120.00 (36.30)	43.74 (13.23)	43.74 (13.23)	87.48 (26.46)
121.24 (36.67)	48.60 (14.70)	40.50 (12.25)	89.10 (26.95)

- ・卓上分筆の為、多少誤差が生じる場合があります。
- ・電柱・支線位置は協議中の為、変更する場合がございます。
- ・本図面にはオプション工事項目が含まれております。
- ・図面と相違がある場合は現況を優先させていただきます。

価格等につきましてはお問い合わせください。