

東町

- 小金井83期 -

西武多摩川線"新小金井駅"まで徒歩 約 4 分
 中央線"東小金井駅"まで徒歩 約10 分

駅近!!
好立地!!



号棟外観パース


1号棟のみ先行着工
9月末完成予定!!

面積表

敷地面積 [㎡] (坪)	1F床面積 [㎡] (坪)	2F床面積 [㎡] (坪)	延床面積 [㎡] (坪)
110.00 (33.27)	43.74 (13.23)	43.74 (13.23)	87.48 (26.46)
90.00 (27.22)	35.64 (10.78)	35.64 (10.78)	71.28 (21.56)
90.00 (27.22)	35.64 (10.78)	35.64 (10.78)	71.28 (21.56)
90.00 (27.22)	35.64 (10.78)	35.64 (10.78)	71.28 (21.56)
101.25 (30.62)	42.93 (12.98)	38.07 (11.51)	81.00 (24.50)

~ 号棟フリープラン対応分譲住宅
 建売では叶わない 夢を叶えるフリープラン
 御客様のご希望の間取りをご相談下さい。

- 充実の設備・仕様**
- システムキッチンビルトイン食洗器付き
 - システムキッチンワークトップ 人造大理石仕様
 - 洗面化粧台 三面鏡付き
 - 全窓Low-E複層ガラス
 - 浴室暖房換気乾燥機
 - 共用部LED照明

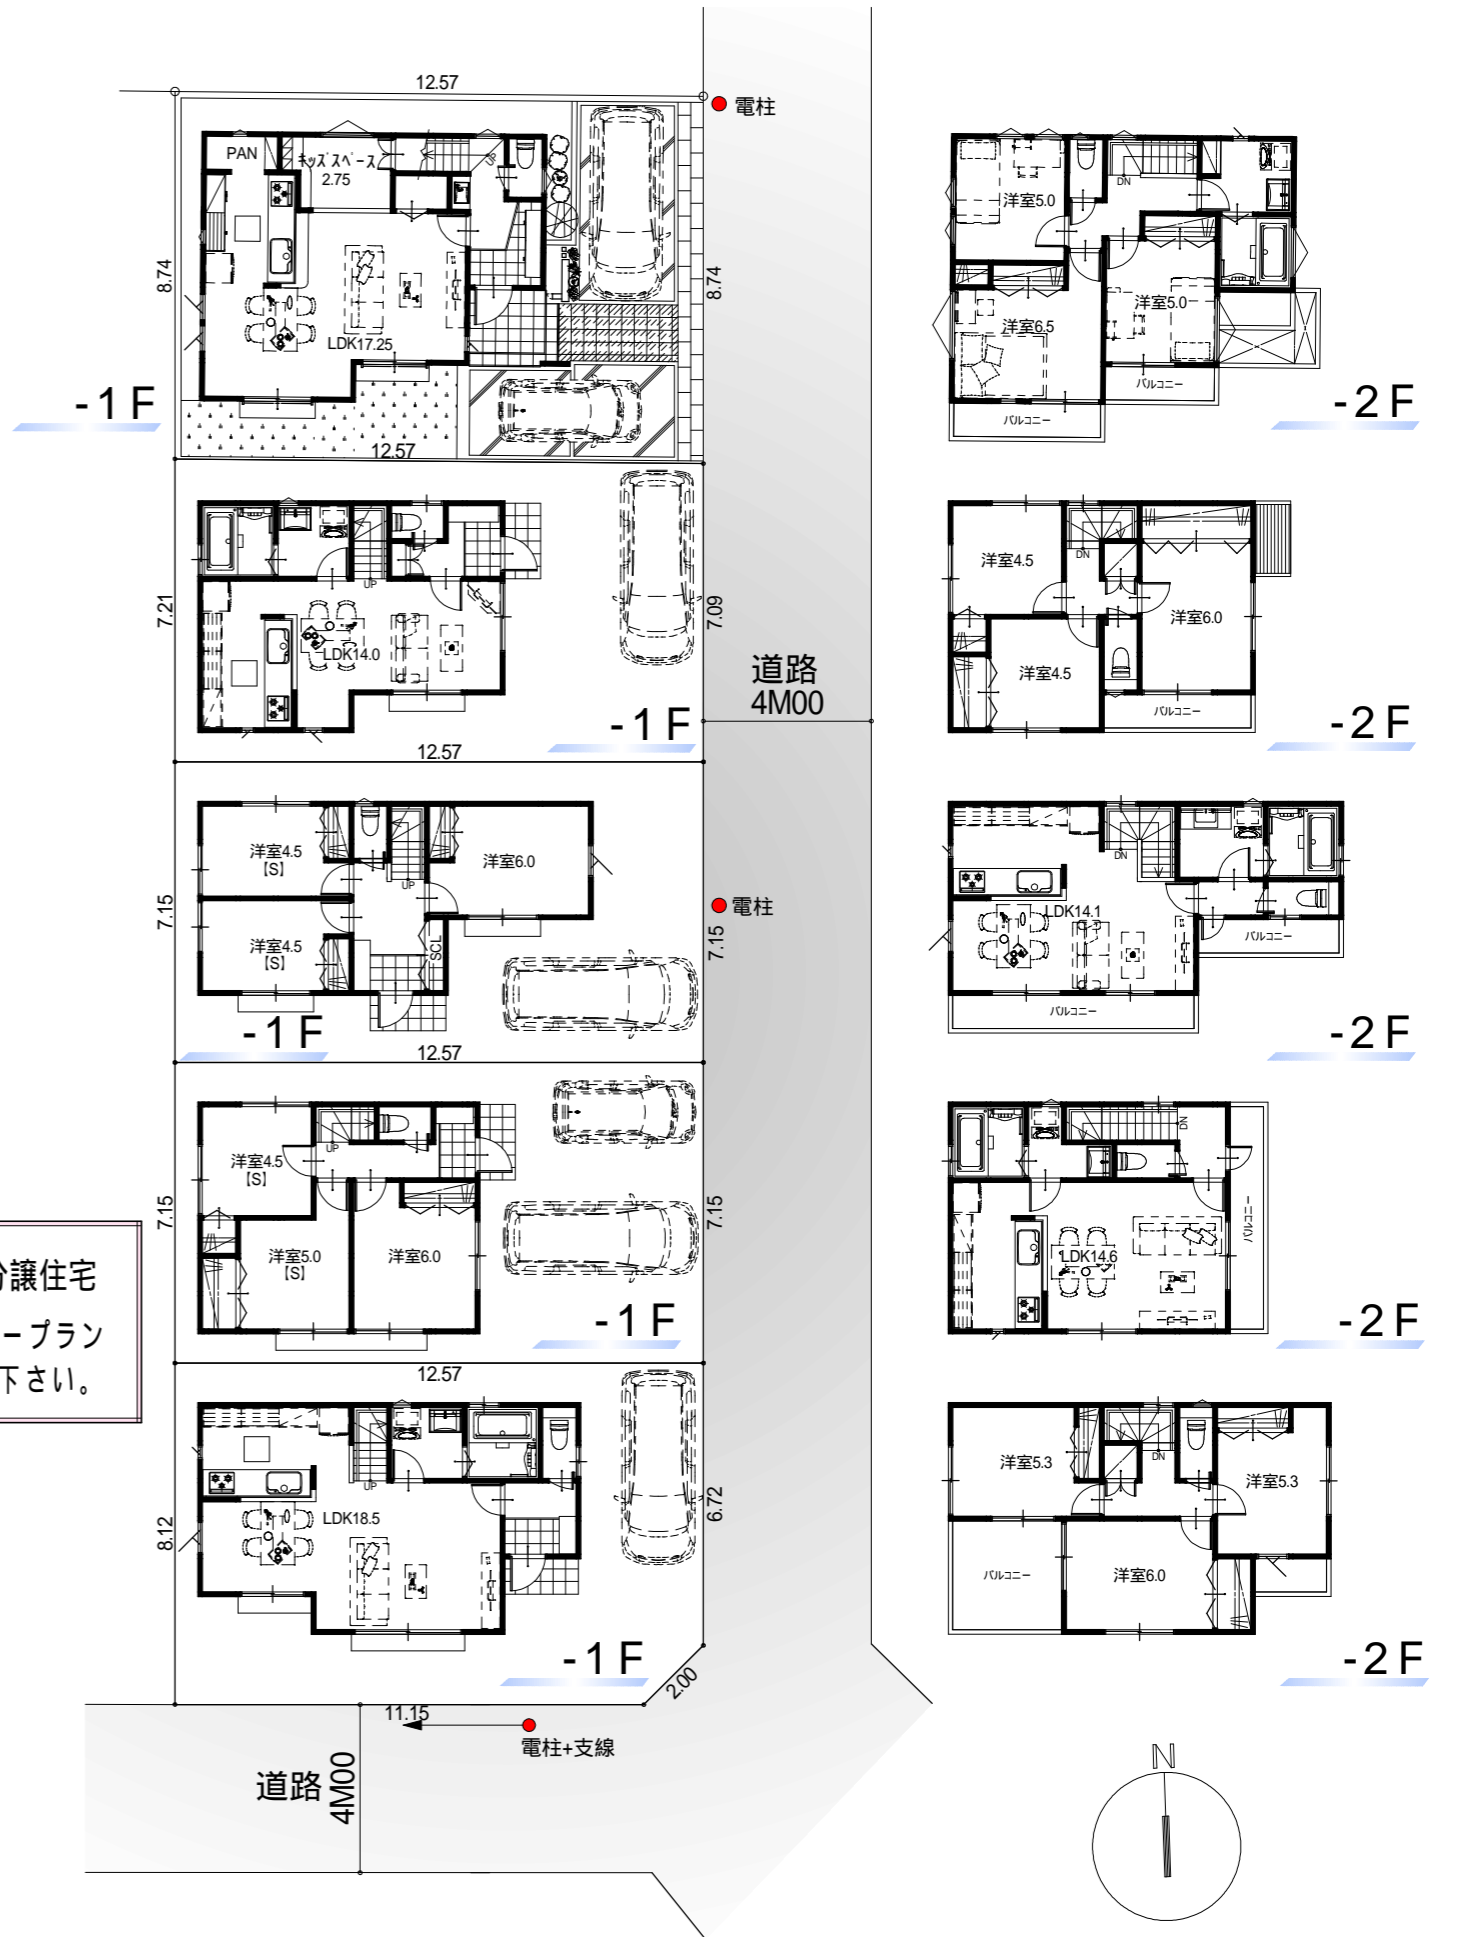

価格等につきましてはお問い合わせください。