

東町

- 小金井83期 -

西武多摩川線"新小金井駅"まで徒歩 約 4 分
中央線"東小金井駅"まで徒歩 約10 分

駅近!!
好立地!!

御好評につき残り1区画!!




No.3

| | | |
|--------|----------------------|------------|
| 敷地面積 | 90.01 m ² | [27.22 坪] |
| 1 F 面積 | 35.77 m ² | [10.82 坪] |
| 2 F 面積 | 35.77 m ² | [10.82 坪] |
| 延床面積 | 71.54 m ² | [21.64 坪] |

充実の設備・仕様

| | |
|------------------------|--------------|
| システムキッチンビルトイン食洗器付き | 共用部LED照明 |
| システムキッチンワークトップ 人造大理石仕様 | 全窓Low-E複層ガラス |
| 洗面化粧台 三面鏡付き | 浴室暖房換気乾燥機 |

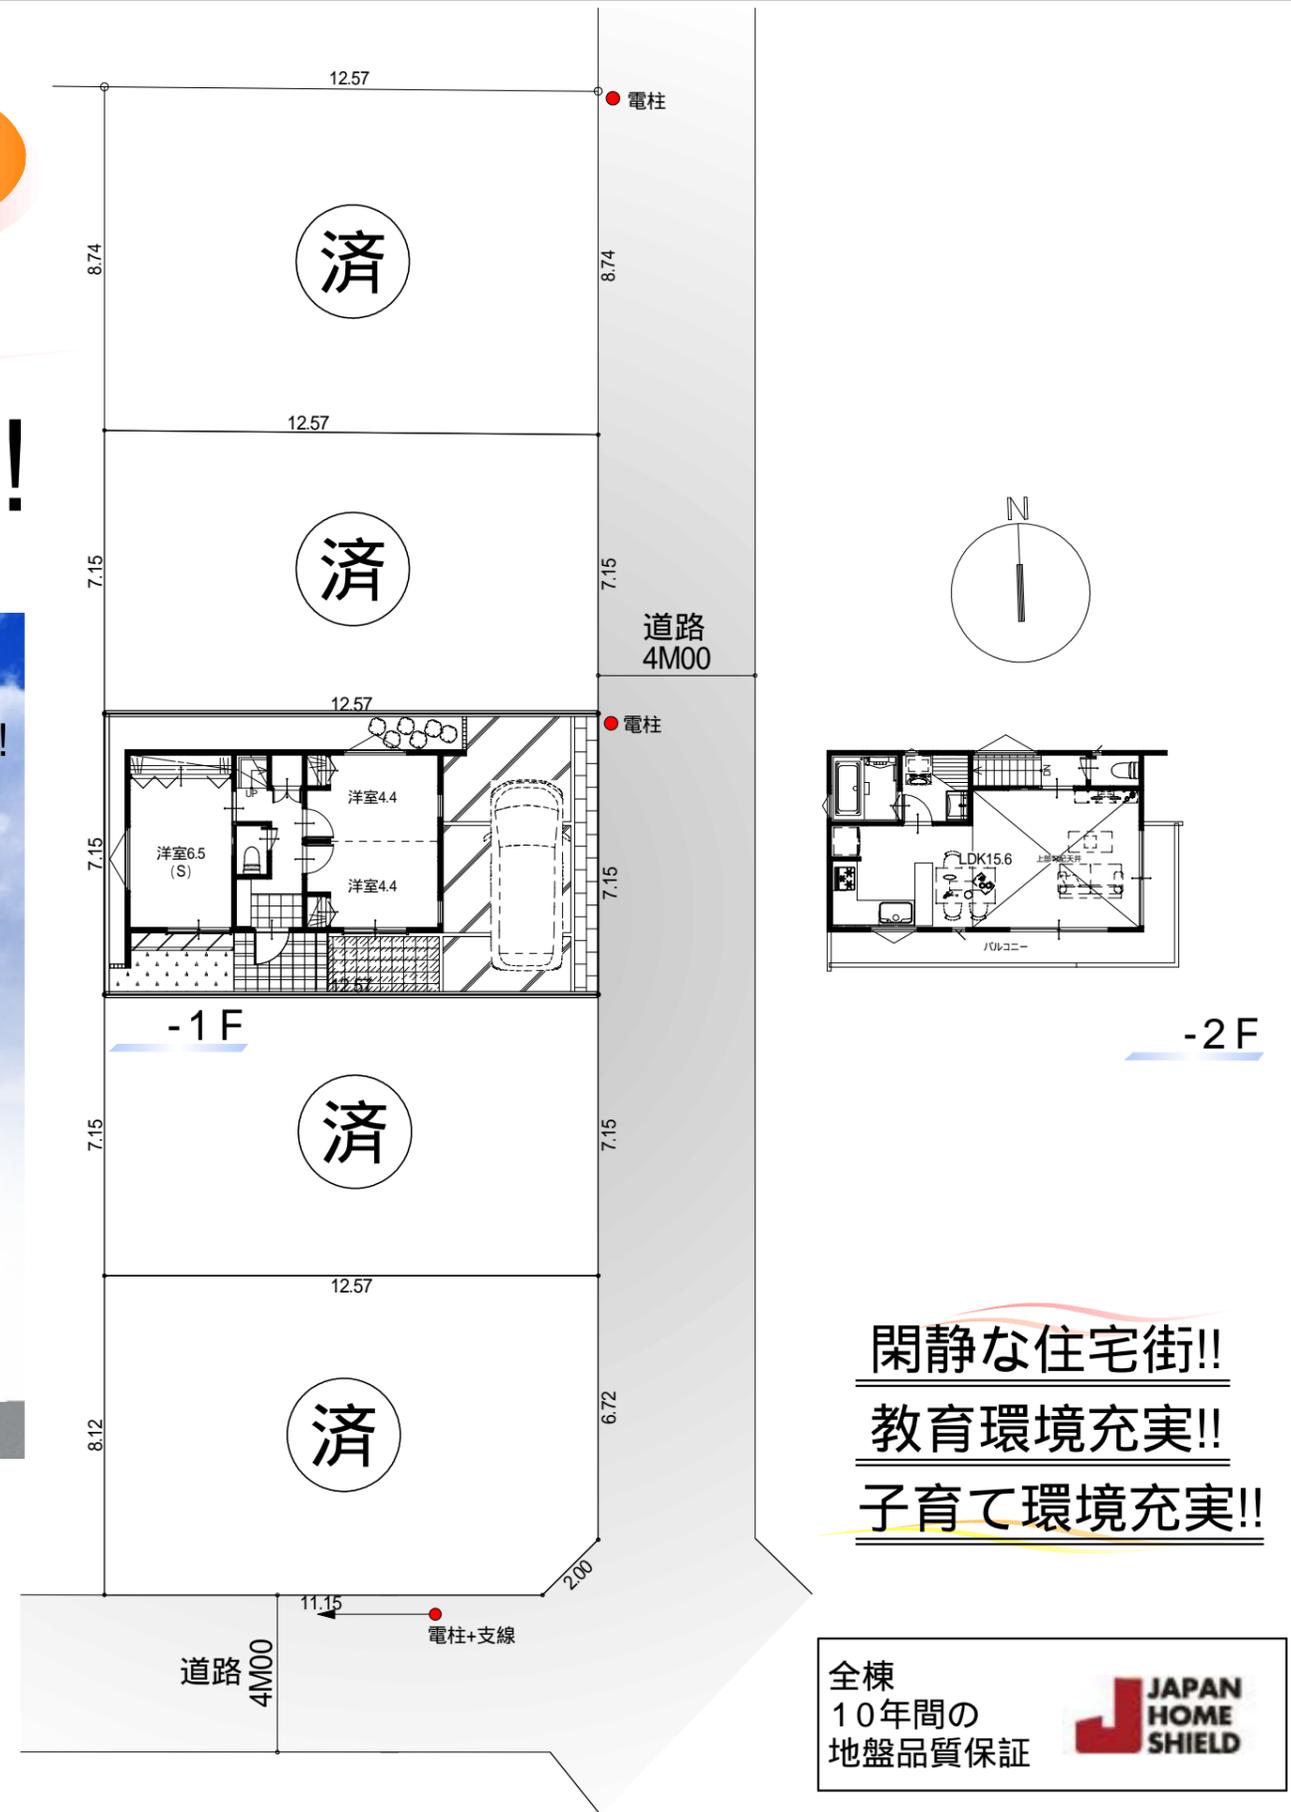

閑静な住宅街!!
教育環境充実!!
子育て環境充実!!

全棟
10年間の
地盤品質保証



価格等につきましてはお問い合わせください。