

谷保

- 国立40期 -

J R南武線"矢川駅"まで
徒歩 約13分

土地分譲可!!

号棟を除く



閑静な住宅街!!
教育環境充実!!
子育て環境充実!!

フリープラン対応分譲住宅


建売では叶わない 夢を叶えるフリープラン
御客様のご希望の間取りをご相談下さい。
号棟を除く

充実の設備・仕様

- システムキッチン ビルトイン食洗器付き
- システムキッチン ワークトップ 人造大理石仕様
- 洗面化粧台 三面鏡付き
- 全窓Low-E複層ガラス
- 浴室暖房換気乾燥機
- + 号棟のみ
- カップボード・折上げ天井
- 小屋裏収納 バルコニー水栓付
- 宅配ボックス

面積表

敷地面積㎡ (坪)	1F床面積㎡ (坪)	2F床面積㎡ (坪)	延床面積㎡ (坪)
110.00 (33.27)	46.17 (13.96)	40.63 (12.29)	86.80 (26.25)
110.00 (33.27)	42.93 (12.98)	38.07 (11.51)	81.00 (24.50)
110.00 (33.27)	46.17 (13.96)	41.31 (12.49)	87.48 (26.46)
110.00 (33.27)	42.12 (12.74)	38.88 (11.76)	81.00 (24.50)
110.00 (33.27)	43.87 (13.27)	43.87 (13.27)	87.74 (26.54)
110.00 (33.27)	43.74 (13.23)	43.74 (13.23)	87.48 (26.46)

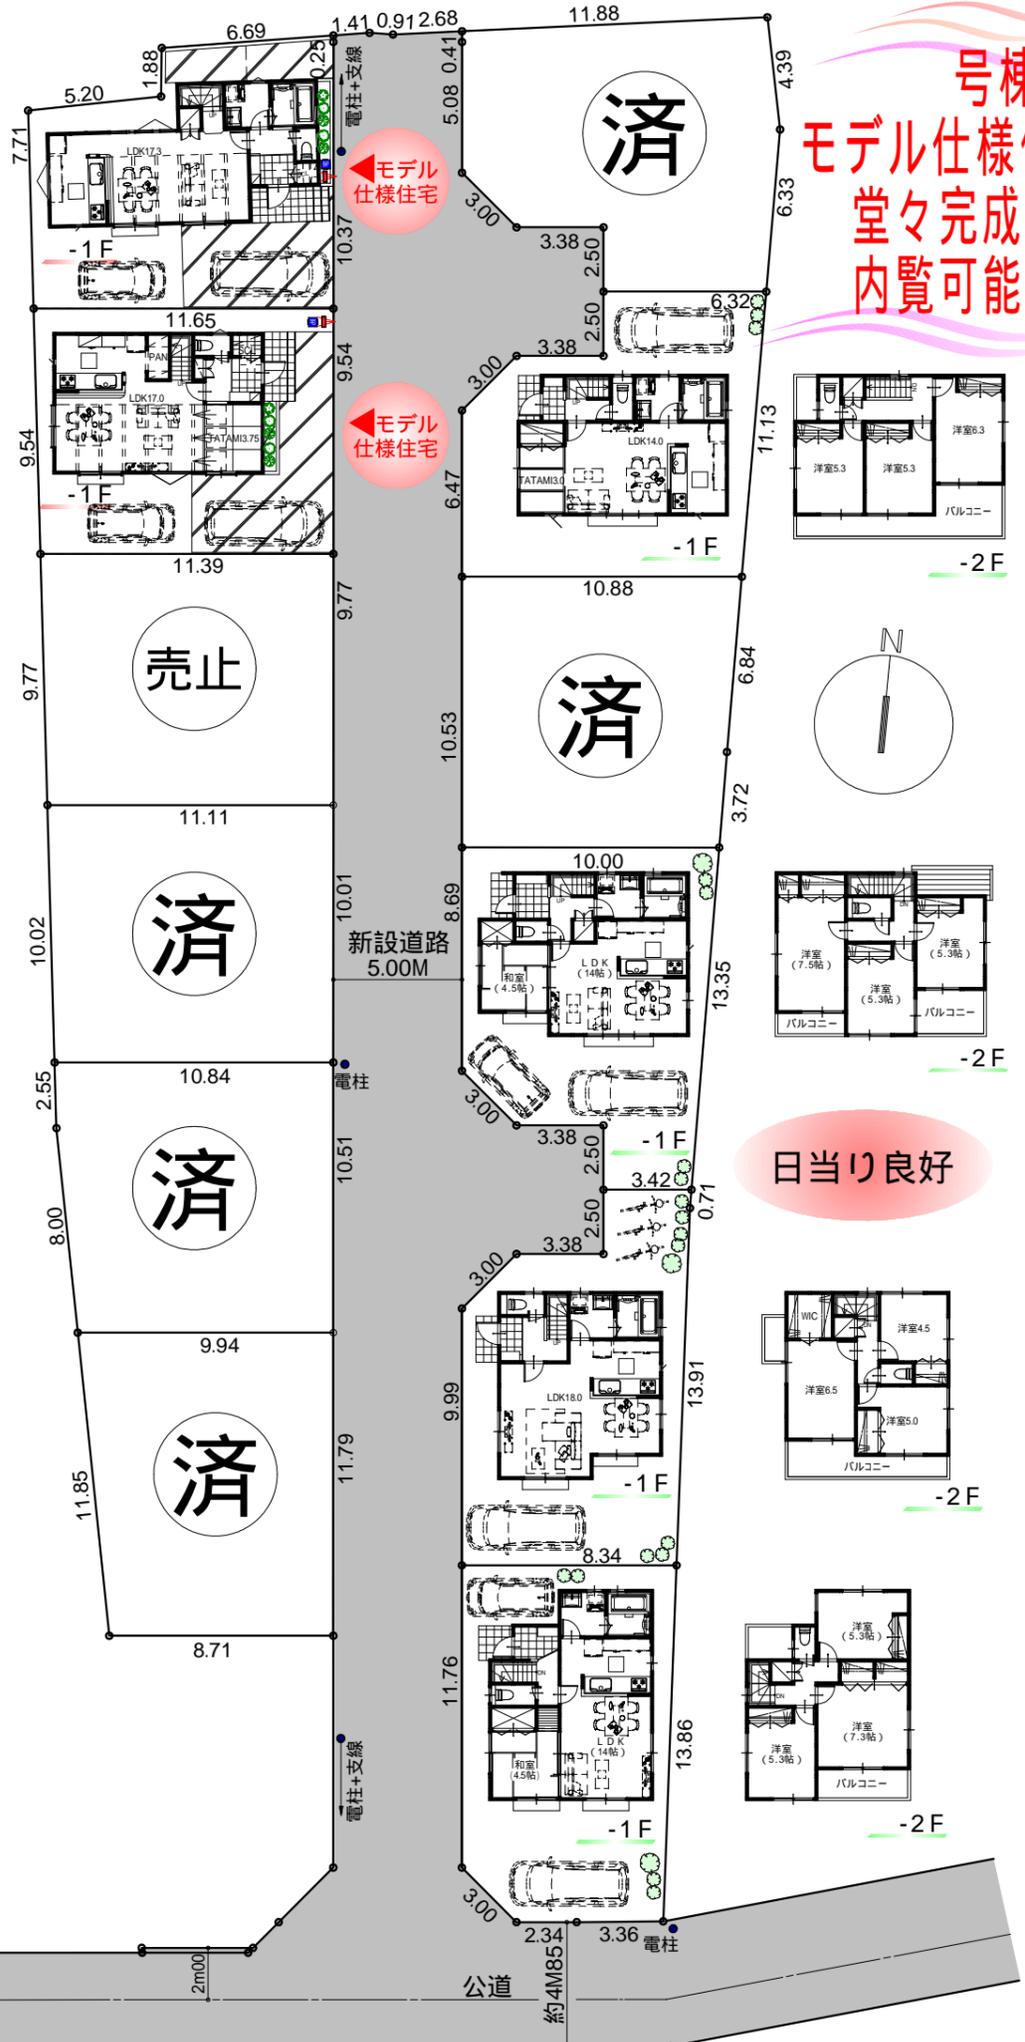

号棟
モデル仕様住宅
堂々完成!!
内覧可能!!

日当たり良好

・図面・写真と相違がある場合は現況を優先させていただきます。・電柱・支線位置は協議中の為、変更する場合がございます。
・卓上分筆の為、多少誤差が生じる場合があります。・本図面にはオプション工事項目が含まれております。

価格等につきましてはお問い合わせください。