

泉町

- 西東京171期 -

モデル仕様住宅1号棟 内覧可能!! 5号棟 7月上旬完成予定!!

西武池袋線"保谷駅"まで 徒歩 約17分

充実の設備・仕様

システムキッチンビルトイン食洗器付き
システムキッチンワークトップ 人造大理石仕様
洗面化粧台 三面鏡付き

共用部LED照明
全窓Low-E複層ガラス
浴室暖房換気乾燥機

面積表

	敷地面積 ² (坪)	1F床面積 ² (坪)	2F床面積 ² (坪)	延床面積 ² (坪)
	114.35 (34.59)	45.36 (13.72)	44.95 (13.59)	90.31 (27.31)
	114.36 (34.59)	45.36 (13.72)	44.95 (13.59)	90.31 (27.31)

ライフインフォメーション


ほうやちょう保育園	約1.6 km	西東京市役所	約500m
宝樹院幼稚園	約550m	西東京中央図書館	約2.6 km
保谷小学校	約500m	西東京中央総合病院	約3.2 km
明保中学校	約800m	いなげや	約1.2 km
郵便局	約500m	こもれびホール	約250m

閑静な住宅街!!

教育環境充実!!

子育て環境充実!!

南側道路 日当たり良好

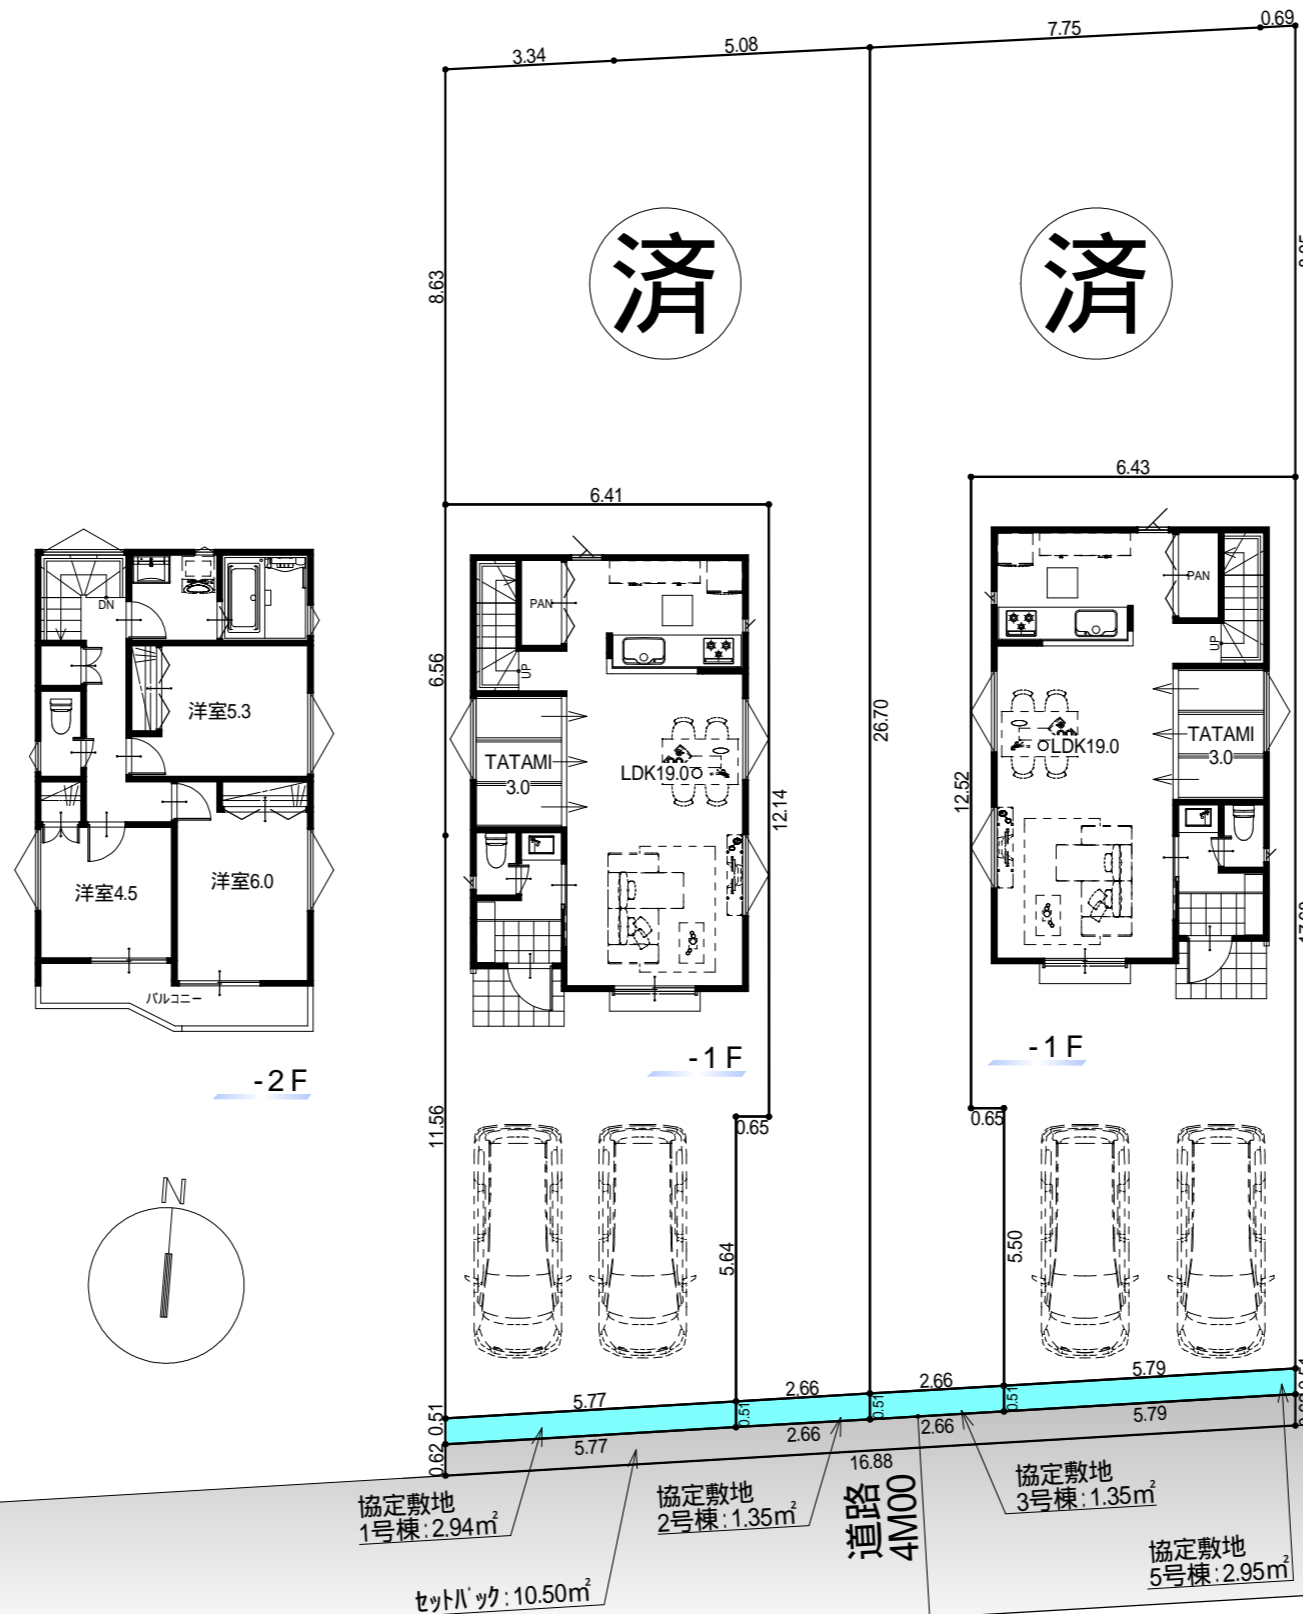

イメージパース



価格等につきましてはお問い合わせください。