

東町

- 小金井94期 -

多摩川線"新小金井駅"まで徒歩 約 7 分
 中央線"東小金井駅"まで 徒歩 約 19分

新規分譲3区画!!



充実の設備・仕様

- システムキッチンビルトイン食洗器付き
- システムキッチンワークトップ 人造大理石仕様
- 洗面化粧台 三面鏡付き
- 共用部LED照明
- 全窓Low-E複層ガラス
- 浴室暖房換気乾燥機

面積表

	敷地面積m ² (坪)	1F床面積m ² (坪)	2F床面積m ² (坪)	PH面積m ² (坪)	延床面積m ² (坪)
	76.24 (23.06)	32.94 (9.96)	35.64 (10.78)	3.24 (0.98)	71.82 (21.72)
	80.00 (24.20)	39.96 (12.08)	38.34 (11.59)	3.24 (0.98)	81.54 (24.66)

土地分譲可!!

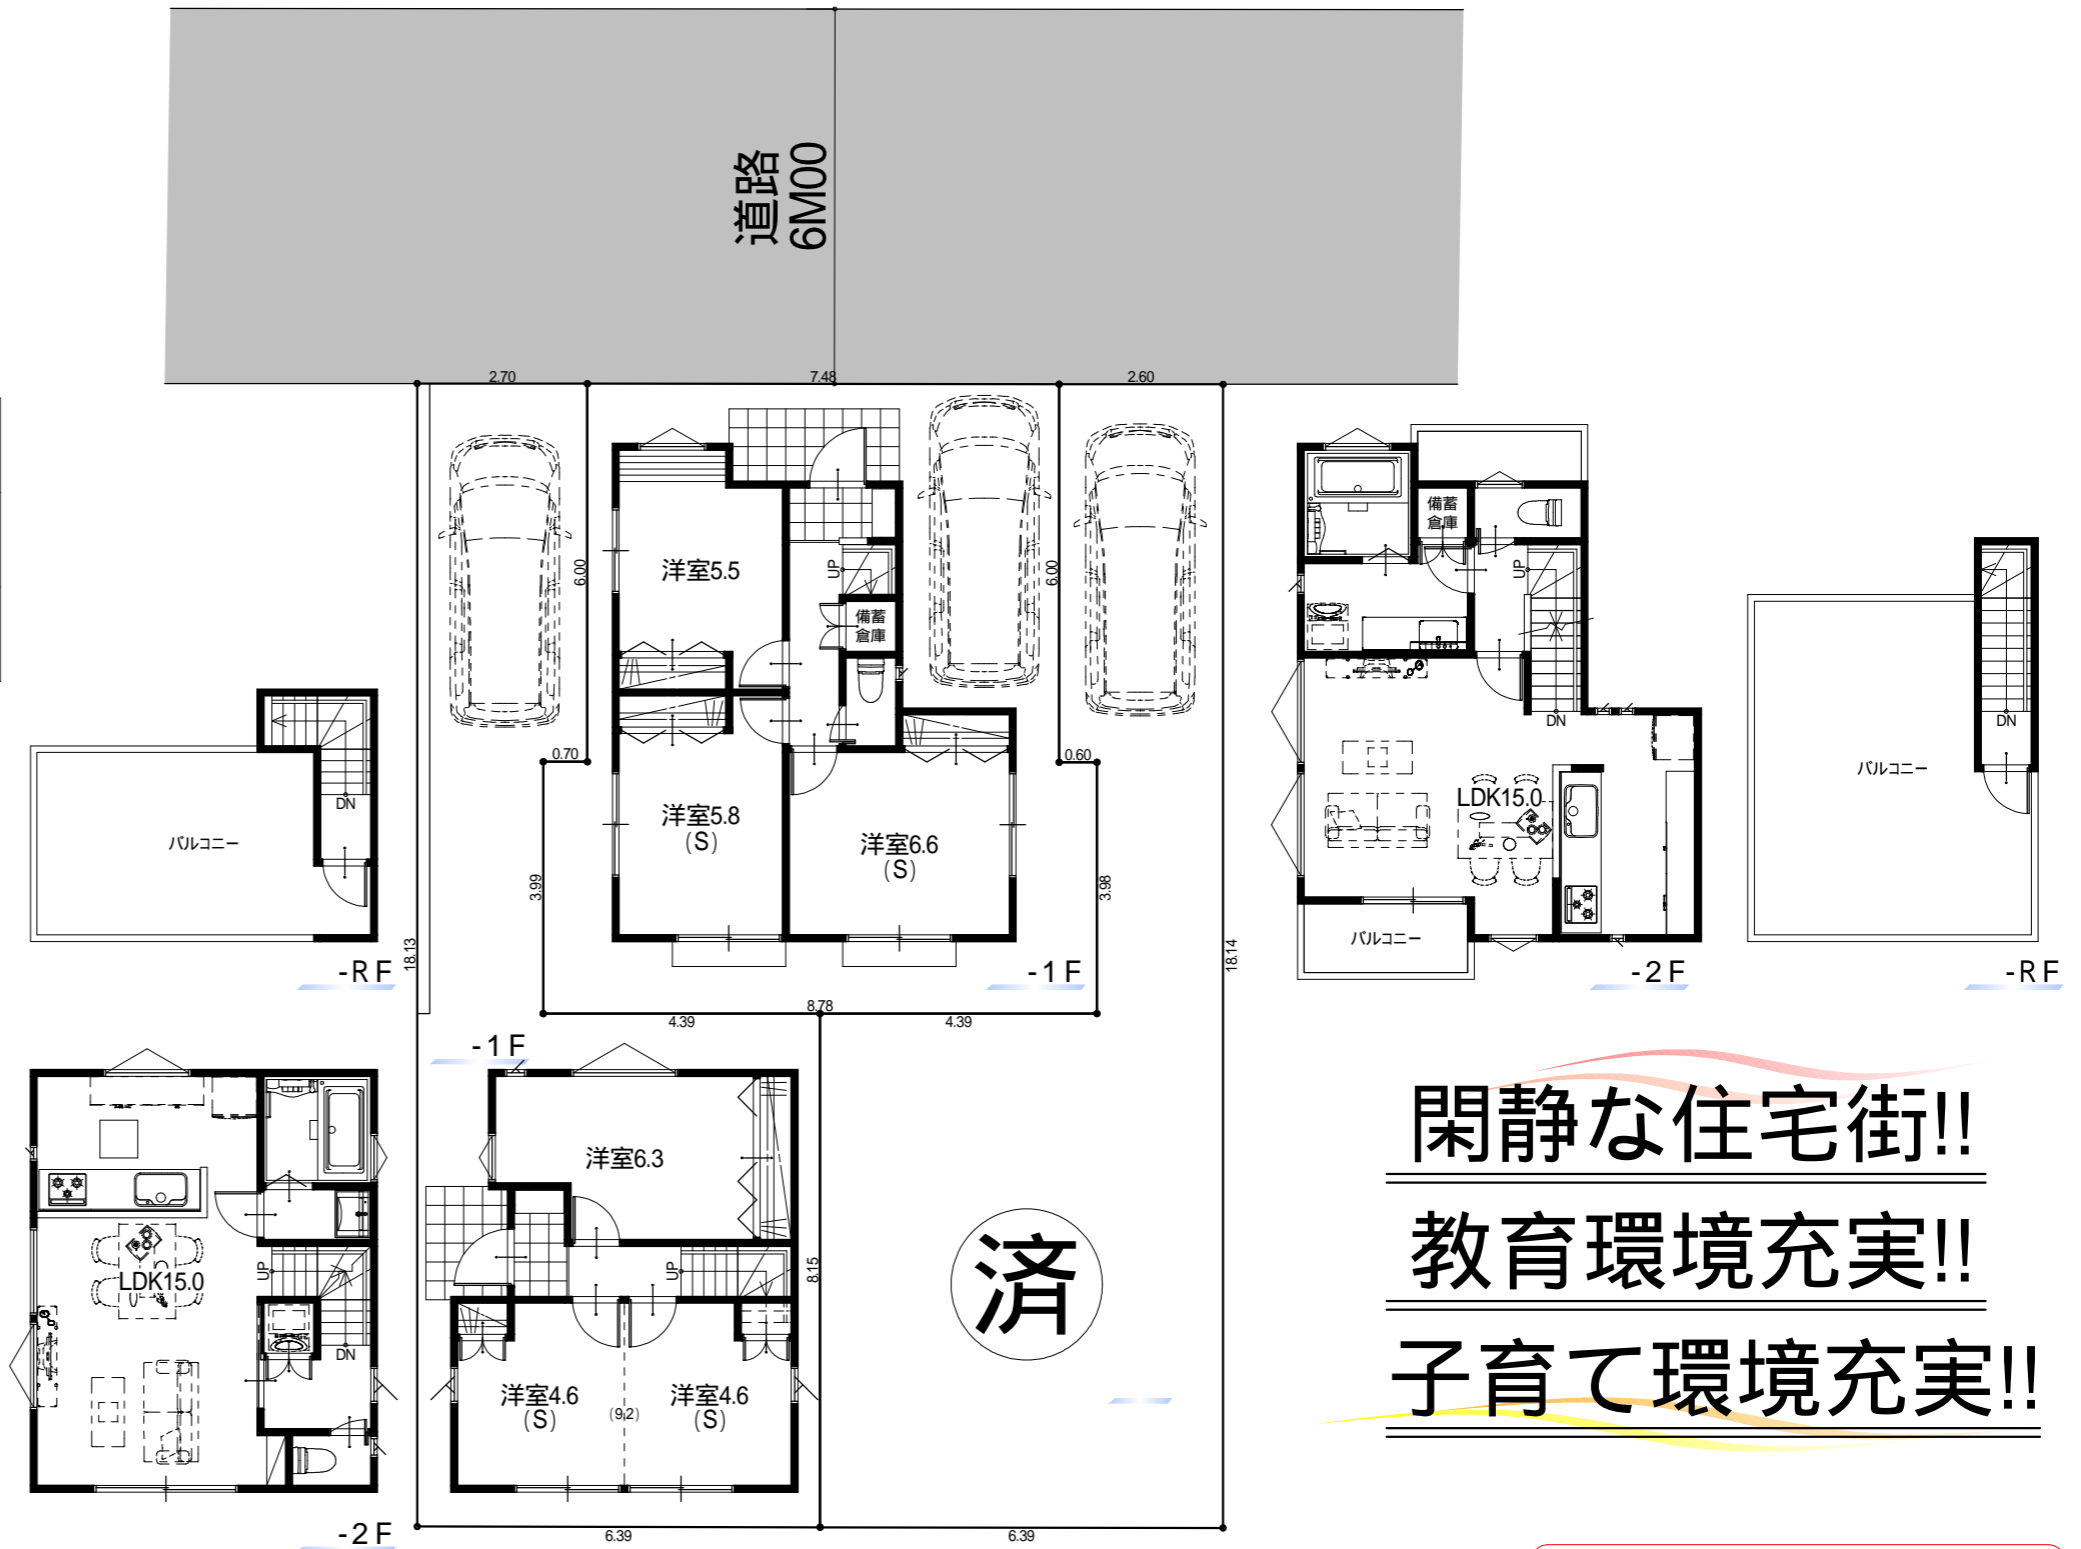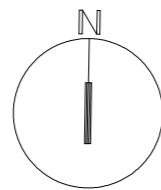

閑静な住宅街!!
 教育環境充実!!
 子育て環境充実!!

- ・卓上分筆の為、多少誤差が生じる場合があります。
- ・電柱・支線位置は協議中の為、変更する場合がございます。
- ・本図面にはオプション工事項目が含まれております。
- ・図面と相違がある場合は現況を優先させていただきます。

仮測量図にて図面作成の為、取り扱い注意!
 確定測量図取得後、速やかに図面更新をして下さい

価格等につきましてはお問い合わせください。