

是政

- 府中138期 -


京王線 "東府中駅"まで徒歩約10分
"多磨霊園駅"まで徒歩約11分

**駅近!!
好立地!!**

フリープラン対応分譲住宅
建売では叶わない夢を叶えるフリープラン
御客様のご希望の間取りをご相談下さい。


1号棟のみ対応可

モデル仕様住宅
H31年6月末
完成予定!!

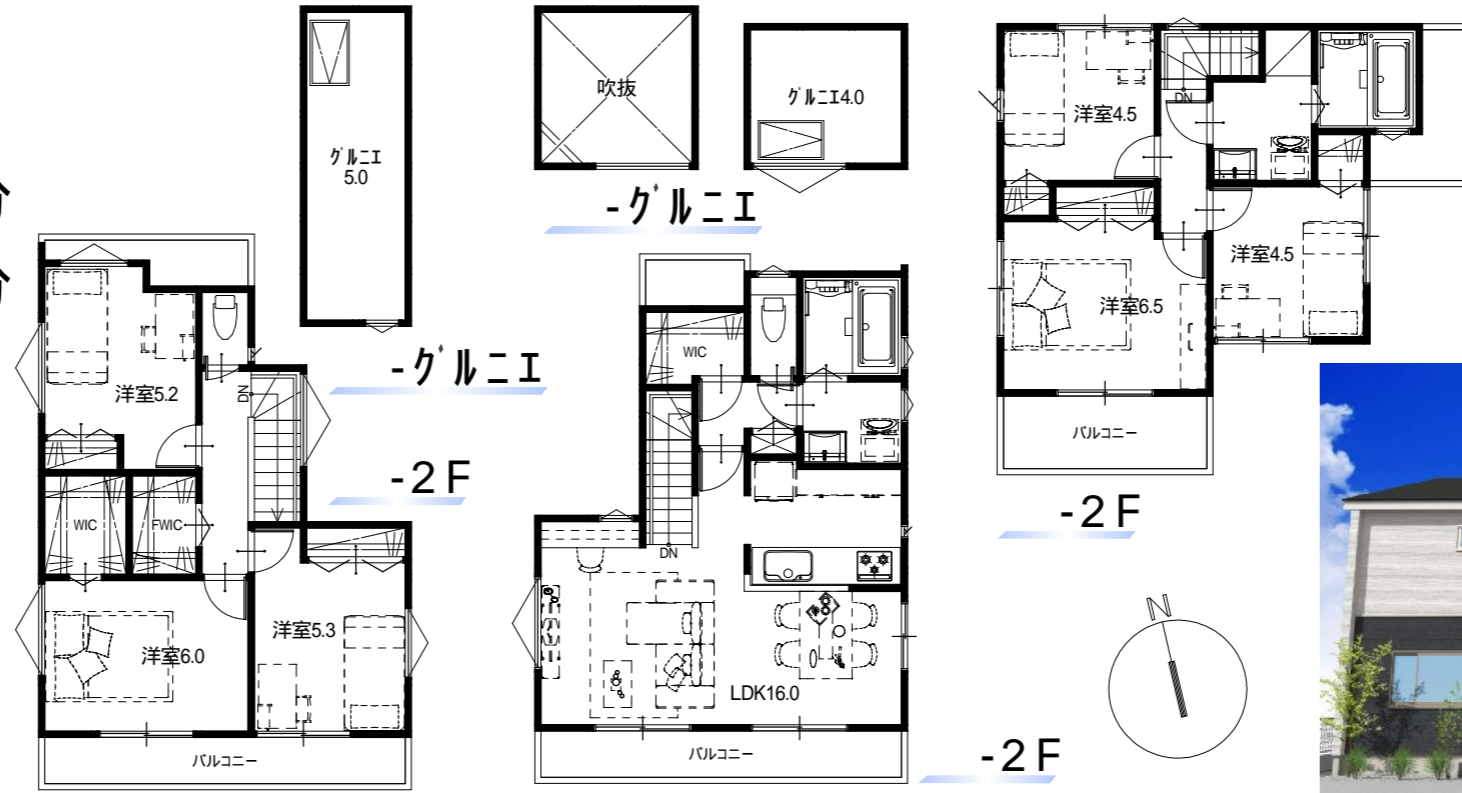

北側イメージ

閑静な住宅街!!
教育環境充実!!
子育て環境充実!!

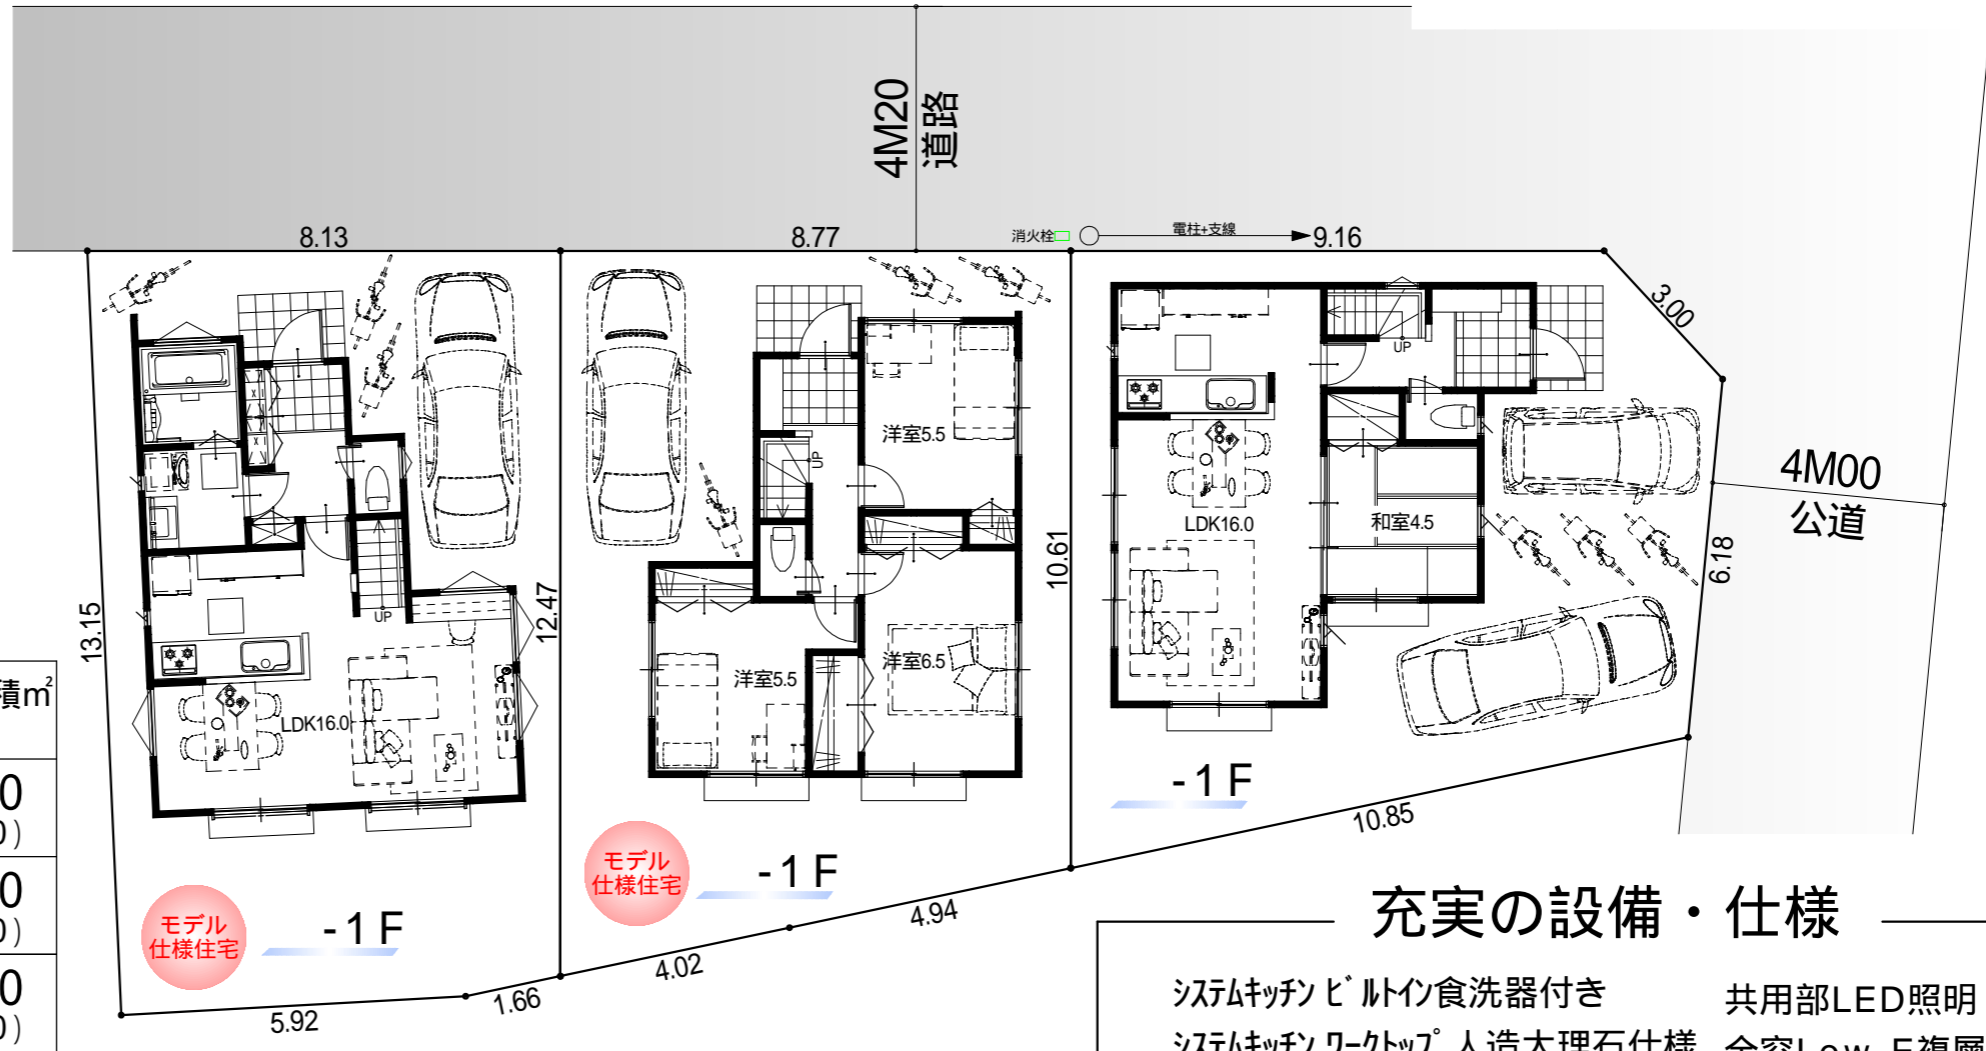

面積表

敷地面積 ² (坪)	1F床面積 ² (坪)	2F床面積 ² (坪)	延床面積 ² (坪)
101.57 (30.72)	42.12 (12.74)	38.88 (11.76)	81.00 (24.50)
101.25 (30.62)	40.50 (12.25)	40.50 (12.25)	81.00 (24.50)
101.25 (30.62)	40.50 (12.25)	40.50 (12.25)	81.00 (24.50)

・卓上分筆の為、多少誤差が生じる場合があります。・図面と相違がある場合は現況を優先させていただきます。・電柱・支線位置は協議中の為、変更する場合がございます。

充実の設備・仕様

- システムキッチンビルトイン食洗器付き
- システムキッチンワークトップ 人造大理石仕様
- 洗面化粧台 三面鏡付き
- 共用部LED照明
- 全窓Low-E複層ガラス
- 浴室暖房換気乾燥機

価格等につきましてはお問い合わせください。