

小川町

- 小平421期 -

JR武蔵野線"新小平駅"まで

徒歩 約 **9** 分

西武国分寺線"鷹の台駅"まで

徒歩 約 **10** 分


**駅近!!
好立地!!**

閑静な住宅街!!

教育環境充実!!

子育て環境充実!!

モデル仕様住宅
H31年6月上旬完成予定!!

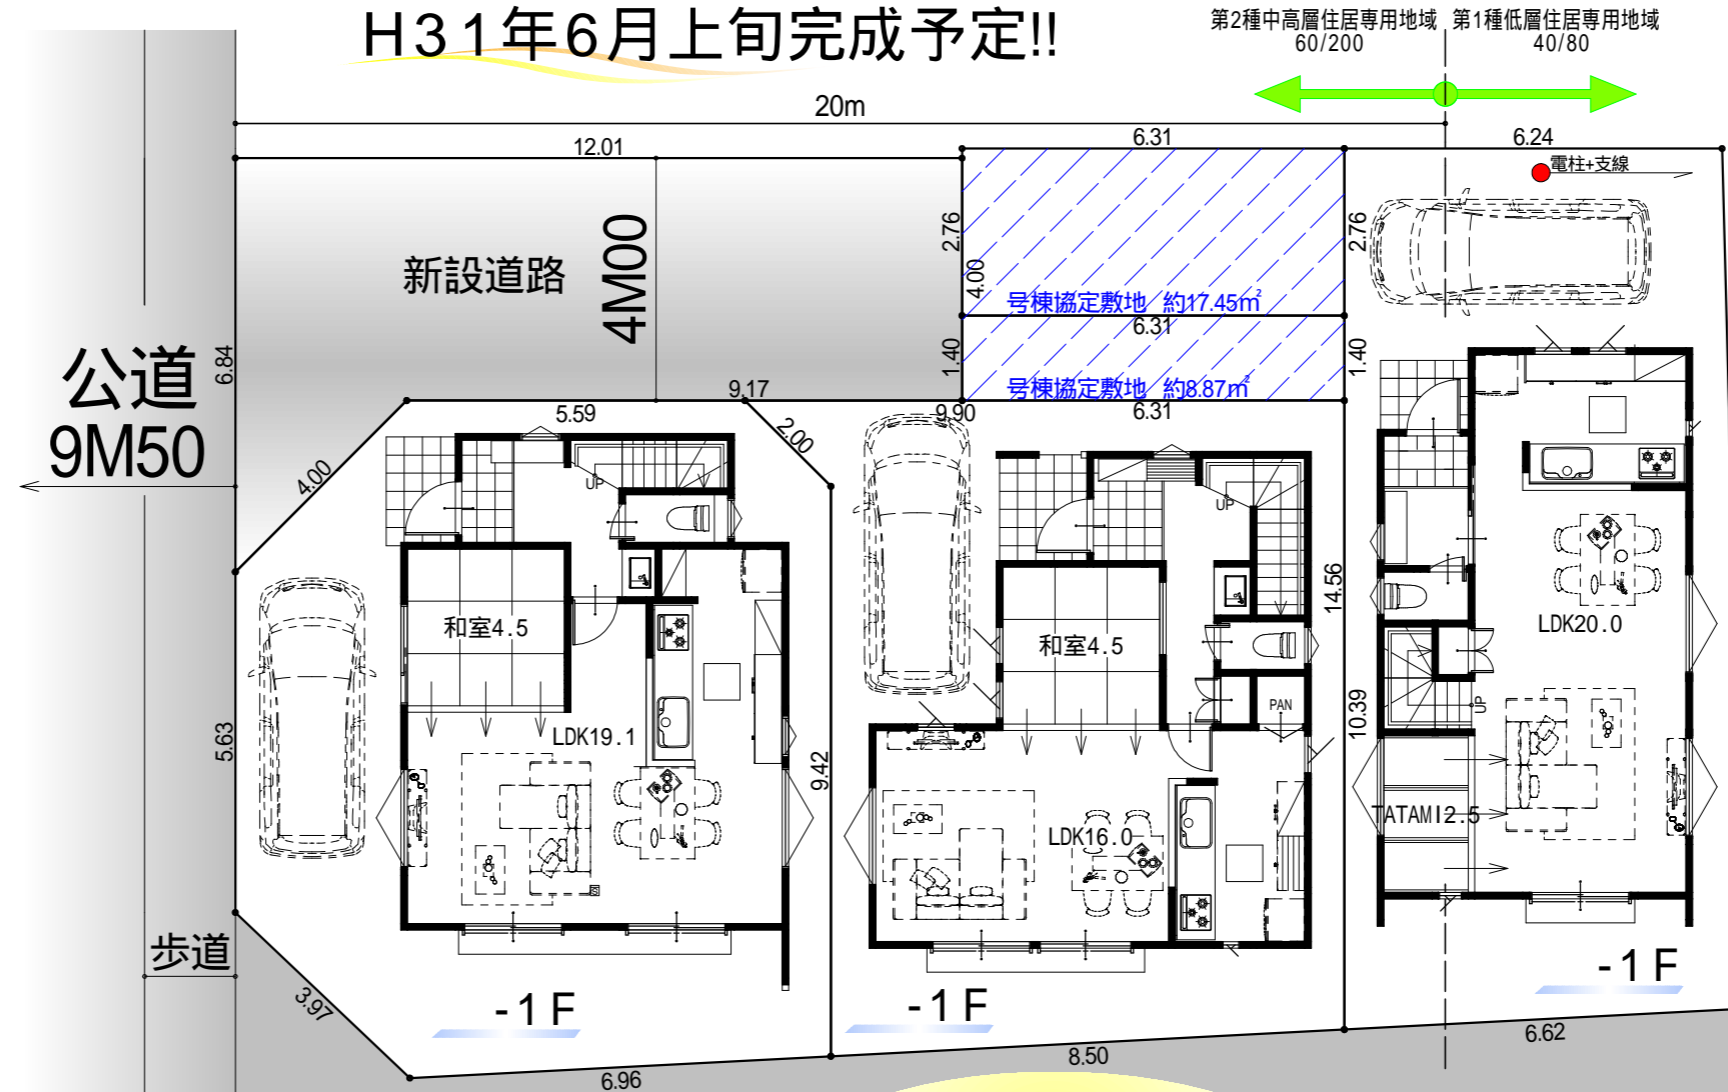

便利な
2アクセス!!

協定敷地について
協定敷地部分に接する所有者は
宅地の一部を共有利用することにより
お互いが駐車しやすくすることが出来ます。



充実の設備・仕様
システムキッチンビルトイン食洗器付き
システムキッチンワークトップ 人造大理石仕様
洗面化粧台 三面鏡付き
全窓Low-E複層ガラス
浴室暖房換気乾燥機
共用部LED照明

全棟
10年間の
地盤品質保証

南側計画道路予定地
日当り良好

面積表

敷地面積 ² (坪)	1F床面積 ² (坪)	2F床面積 ² (坪)	延床面積 ² (坪)
100.00 (30.25)	47.79 (14.45)	42.93 (12.98)	90.72 (27.44)
100.00 (30.25)	46.17 (13.96)	44.82 (13.55)	90.99 (27.52)
110.00 (33.27)	43.87 (13.27)	43.87 (13.27)	87.74 (26.54)

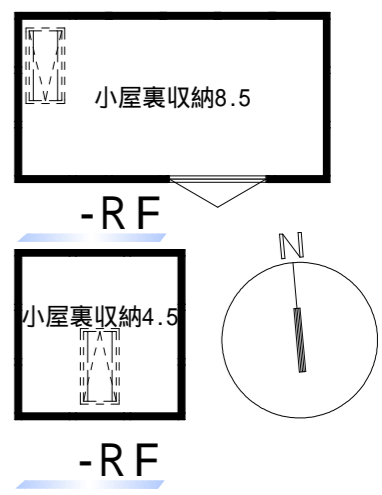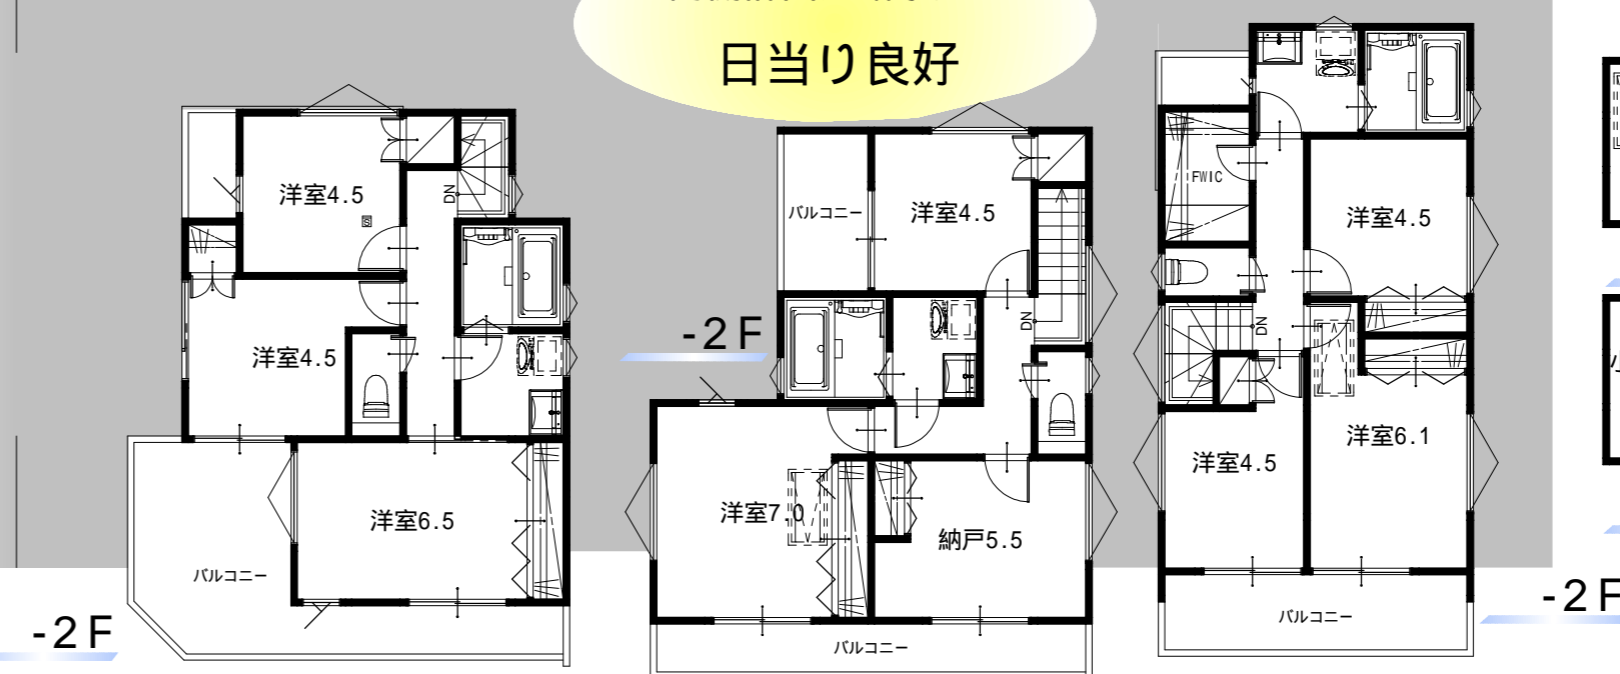

・本図面にはオプション工事項目が含まれております。・電柱・支線位置は協議中の為、変更する場合がございます。・卓上分筆の為、多少誤差が生じる場合があります。

価格等につきましてはお問い合わせください。