

上石原

-調布129期-

京王線

“西調布駅”まで徒歩 約7分

ご希望の間取りを叶えられる

号棟を除く フリープラン対応住宅!!

充実の設備・仕様

- システムキッチンビルトイン食洗器付き
- システムキッチンワークトップ 人造大理石仕様
- 浴室 暖房換気乾燥機付き
- 全窓Low-E複層ガラス
- 三面鏡洗面化粧台

駅近好立地!!

子育て環境充実!!


面積表

敷地面積 [㎡] (坪)	1F床面積 [㎡] (坪)	2F床面積 [㎡] (坪)	延床面積 [㎡] (坪)
101.25 (30.62)	40.50 (12.25)	40.50 (12.25)	81.00 (24.50)
105.30 (31.85)	39.91 (12.07)	41.53 (12.56)	81.44 (24.63)
104.04 (31.47)	41.31 (12.49)	41.31 (12.49)	82.62 (24.99)
105.30 (31.85)	39.69 (12.00)	38.07 (11.51)	77.76 (23.52)
104.05 (31.47)	41.31 (12.49)	41.31 (12.49)	82.62 (24.99)


価格等につきましてはお問い合わせください。

号棟 モデル仕様住宅
2019年11月末完成予定!!

号棟を除く
土地分譲可!!

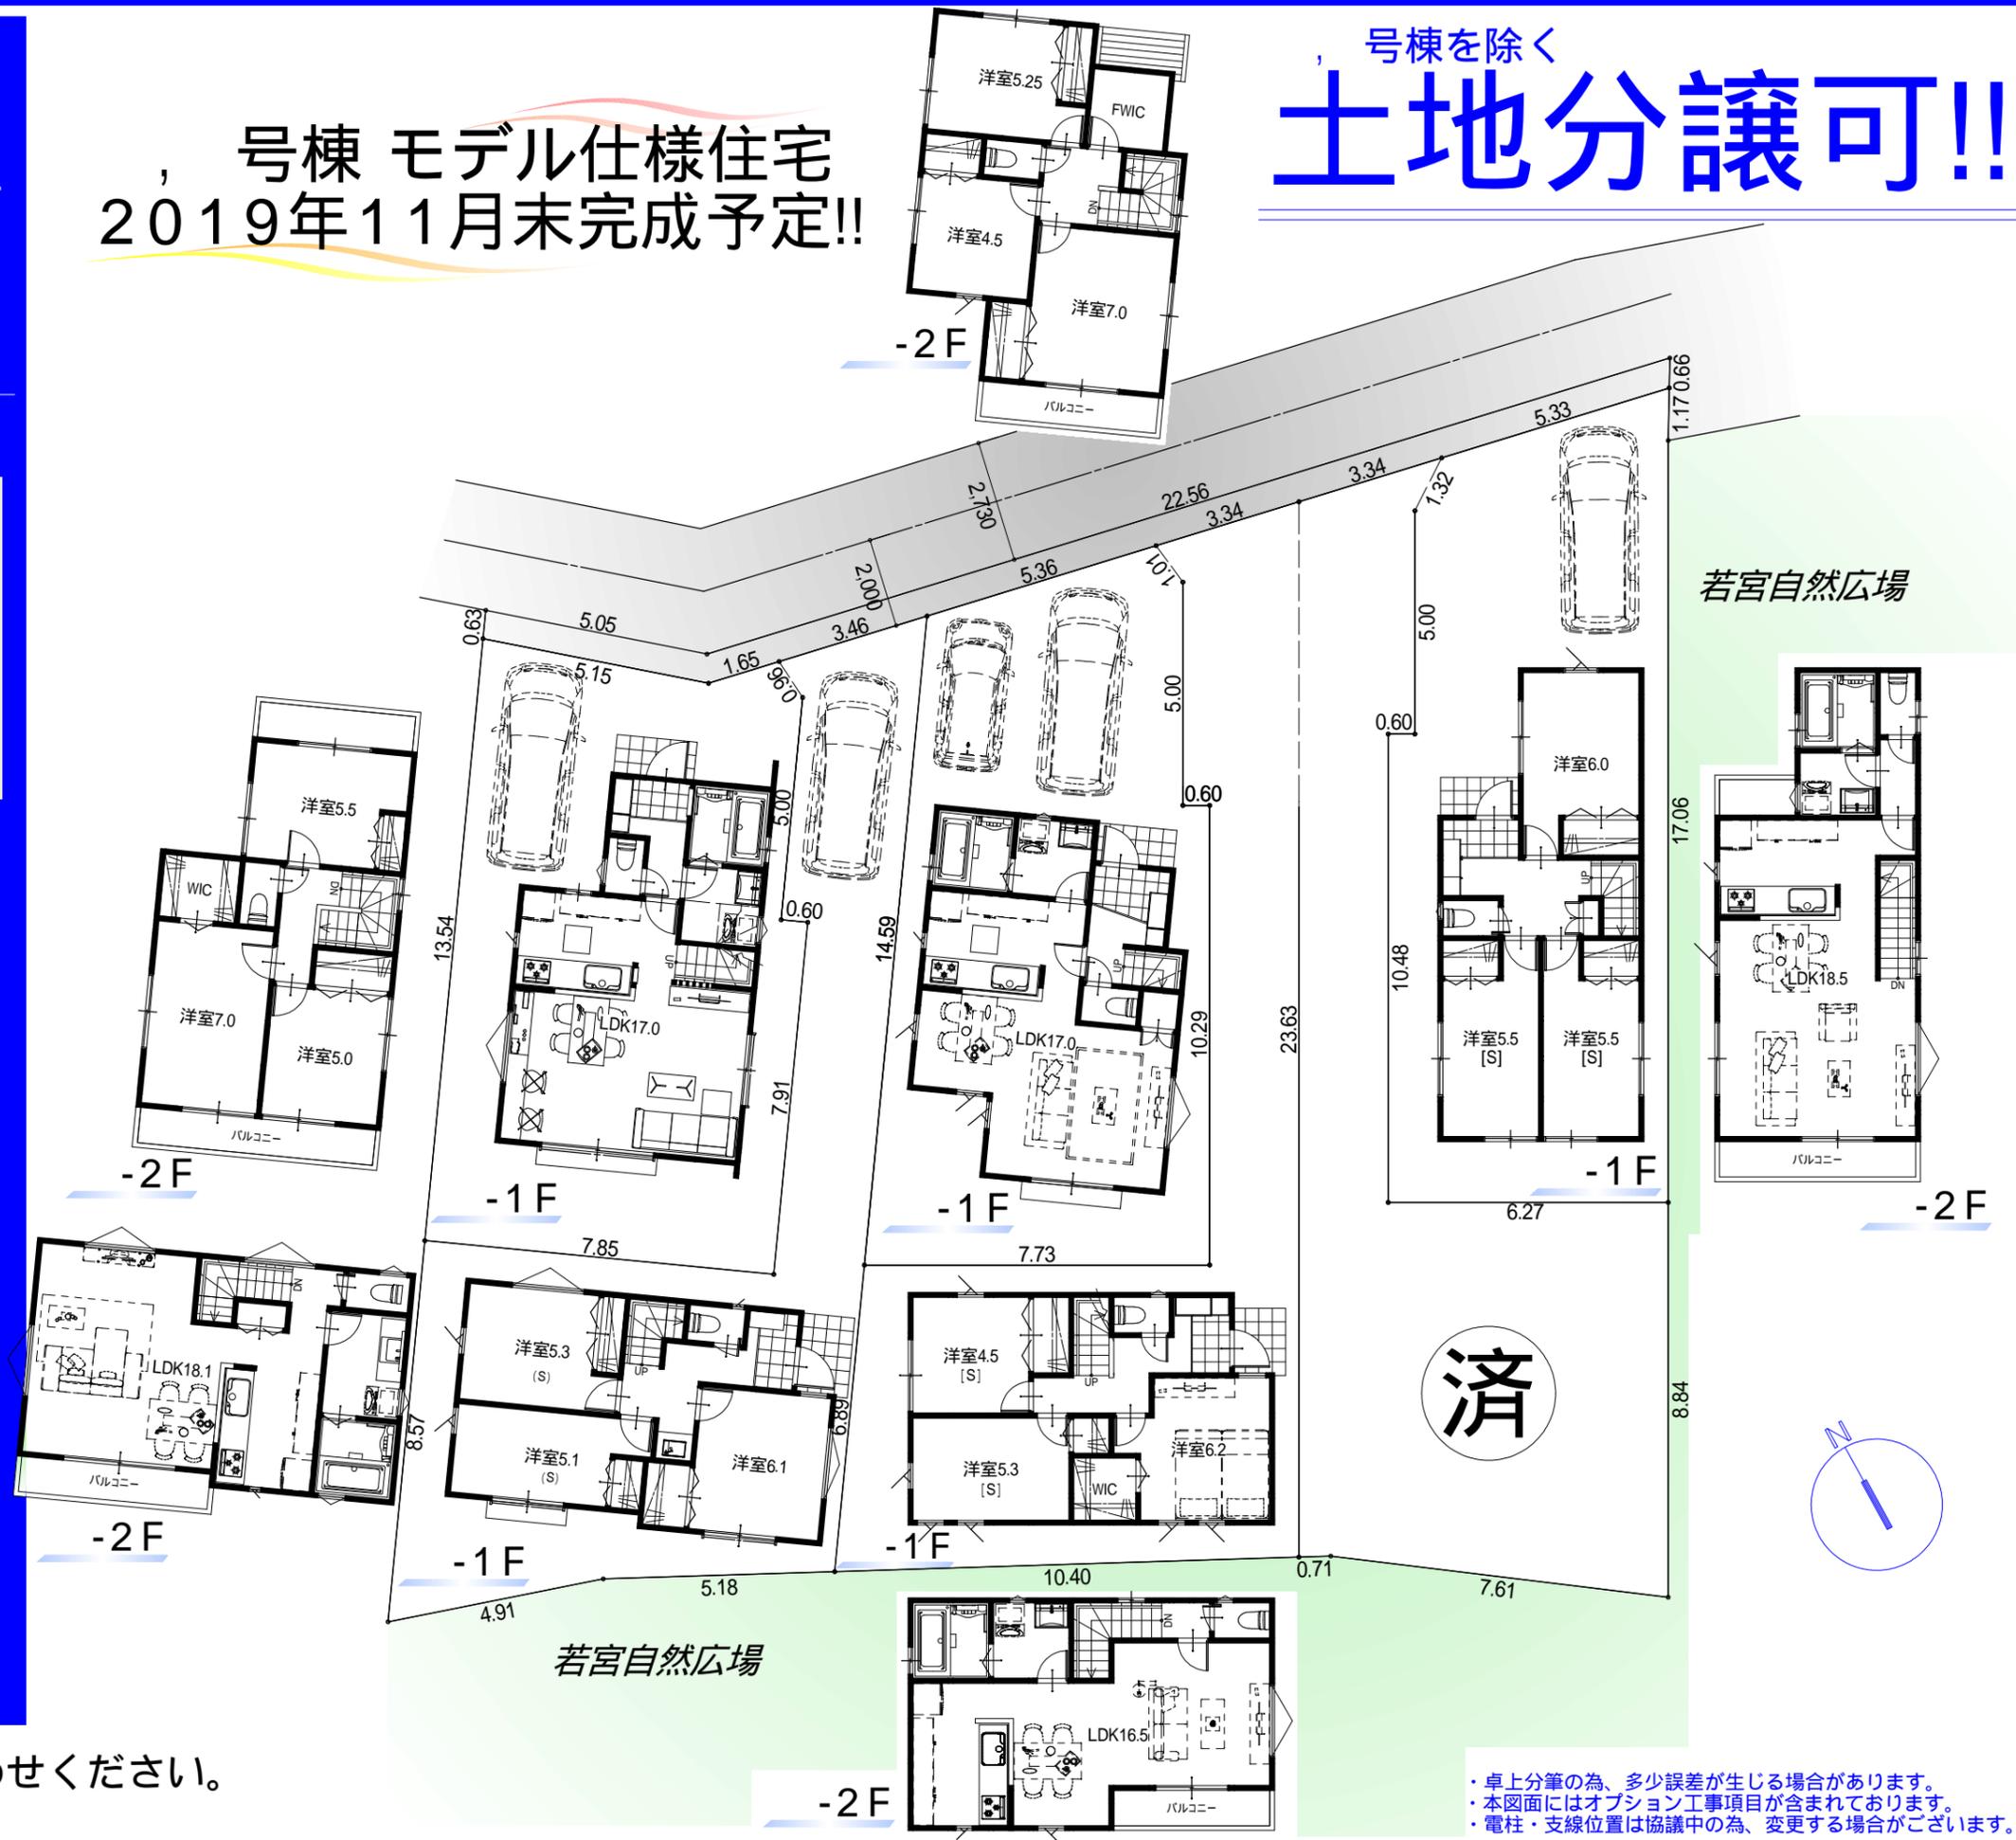

済

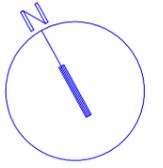

- ・卓上分筆の為、多少誤差が生じる場合があります。
- ・本図面にはオプション工事項目が含まれております。
- ・電柱・支線位置は協議中の為、変更する場合がございます。