


# 鷹の台駅

- 国分寺 8 6 期 -

西武国分寺線 "鷹の台駅" まで

徒歩 約 10 分

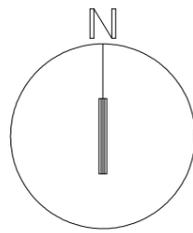

**生活環境充実!!**


**教育環境充実!!**

**子育て環境充実!!**





面積表

	敷地面積 <sup>m<sup>2</sup></sup> (坪)	1F床面積 <sup>m<sup>2</sup></sup> (坪)	2F床面積 <sup>m<sup>2</sup></sup> (坪)	延床面積 <sup>m<sup>2</sup></sup> (坪)
	110.00 (33.27)	43.74 (13.23)	43.74 (13.23)	87.48 (26.46)
	110.00 (33.27)	43.74 (13.23)	43.74 (13.23)	87.48 (26.46)
	120.00 (36.30)	47.79 (14.45)	42.93 (12.74)	90.72 (27.44)
	120.00 (36.30)	44.55 (13.47)	44.55 (13.47)	89.10 (26.95)

価格等につきましてはお問い合わせください。

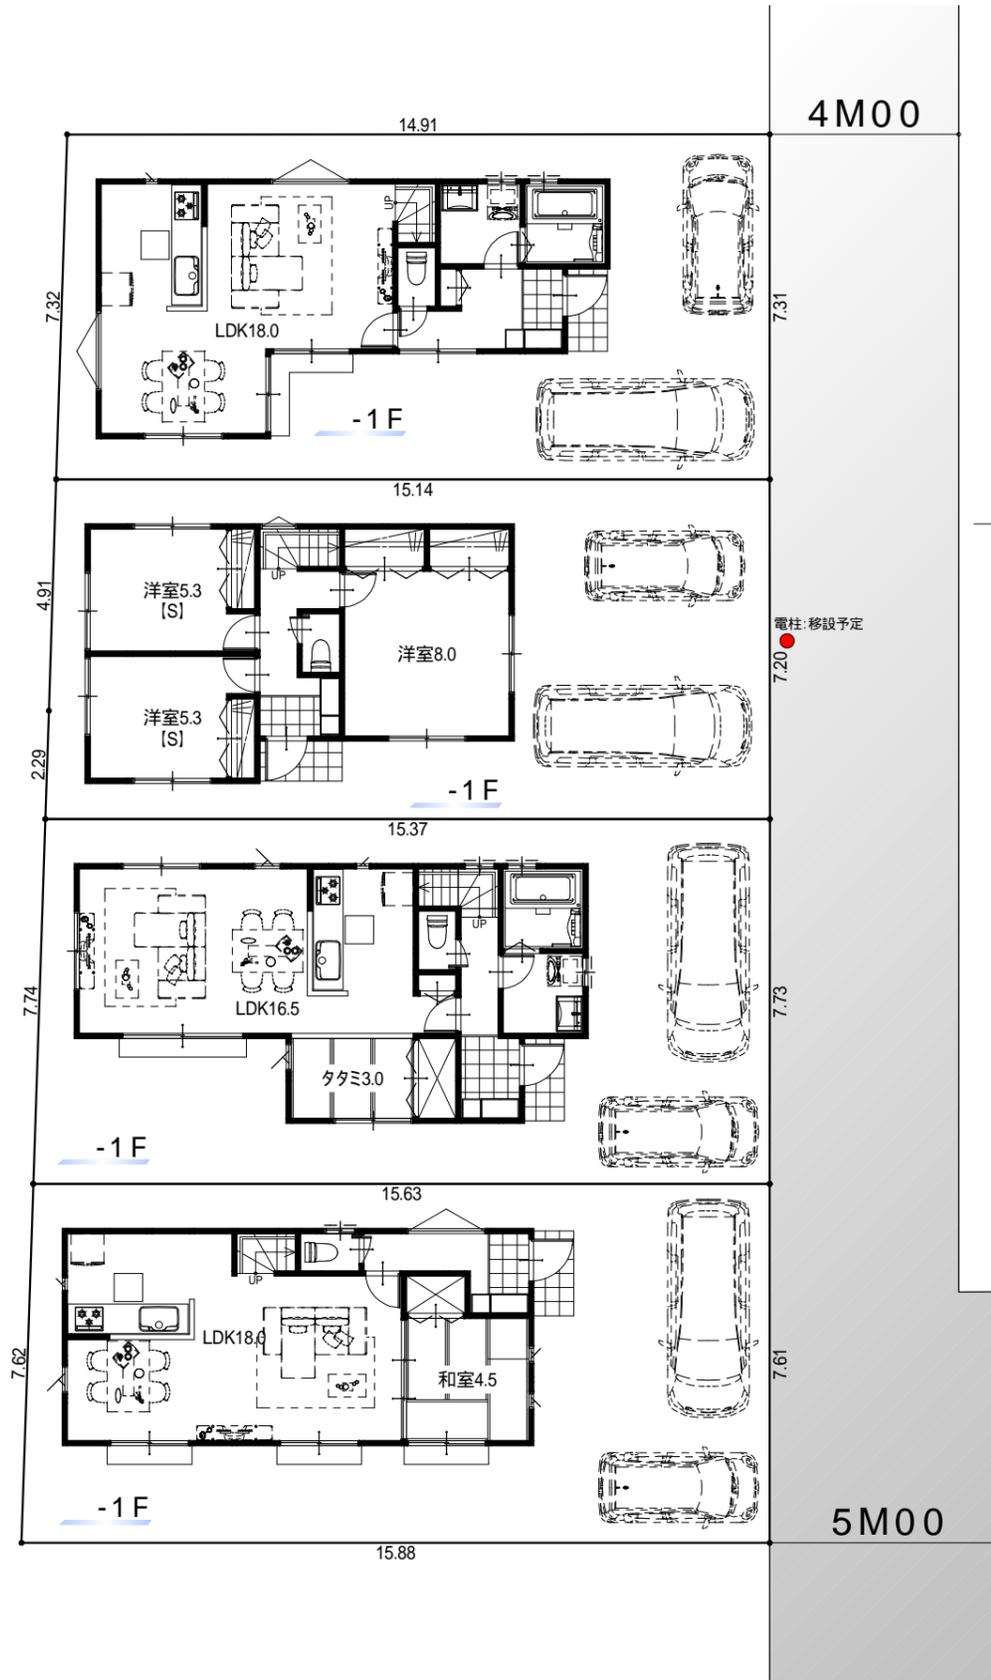

フリープラン対応分譲住宅  
建売では叶わない夢を叶えるフリープラン  
御客様のご希望の間取りをご相談下さい。

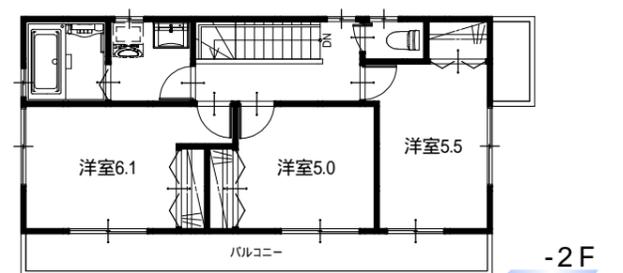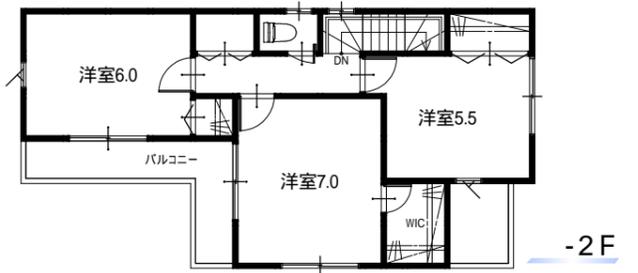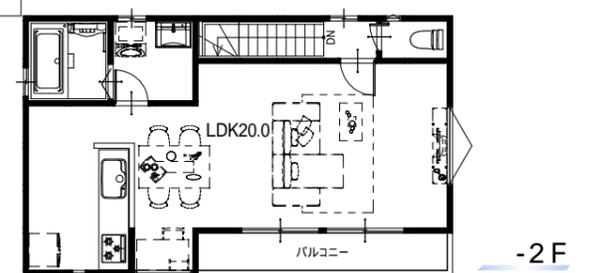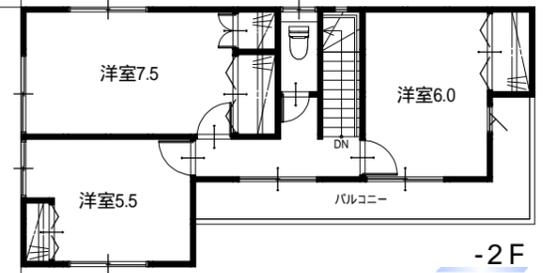

**土地分譲可!!**

・卓上分筆の為、多少誤差が生じる場合があります。  
・電柱・支線位置は協議中の為、変更する場合がございます。  
・本図面にはオプション工事項目が含まれております。