

野崎 -三鷹51期-

JR中央線

“三鷹駅”までバス 約10分

“武蔵境駅”までバス 約9分

(小田急)野崎バス停 徒歩約5分

Life Information

ことぶき保育園	約 130m	徒歩約 2分
市立第二小学校	約 550m	徒歩約 7分
市立第二中学校	約 850m	徒歩約 11分
上連雀郵便局	約 400m	徒歩約 5分
キッチンコート	約 210m	徒歩約 3分
ファミリーマート	約 350m	徒歩約 5分
セブンイレブン	約 800m	徒歩約 10分
野崎医院	約 700m	徒歩約 9分
たま調剤薬局	約 750m	徒歩約 10分
野崎かきの木児童公園	約 550m	徒歩約 7分

MAP



土地分譲可!!

充実の設備・仕様

- システムキッチンビルトイン食洗器付き
- システムキッチンワークトップ 人造大理石仕様
- 洗面化粧台 三面鏡付き
- 全窓Low-E複層ガラス
- 浴室暖房換気乾燥機
- 共用部LED照明

フリープラン対応分譲住宅


建売では叶わない 夢を叶えるフリープラン
御客様のご希望の間取りをご相談下さい。

面積表




敷地面積	113.24 m ²	[34.25 坪]
1 F面積	42.18 m ²	[12.76 坪]
2 F面積	42.18 m ²	[12.76 坪]
延床面積	84.36 m ²	[25.51 坪]

敷地面積	110.02 m ²	[33.28 坪]
1 F面積	42.12 m ²	[12.74 坪]
2 F面積	42.12 m ²	[12.74 坪]
延床面積	84.24 m ²	[25.84 坪]

2 2F・Plan

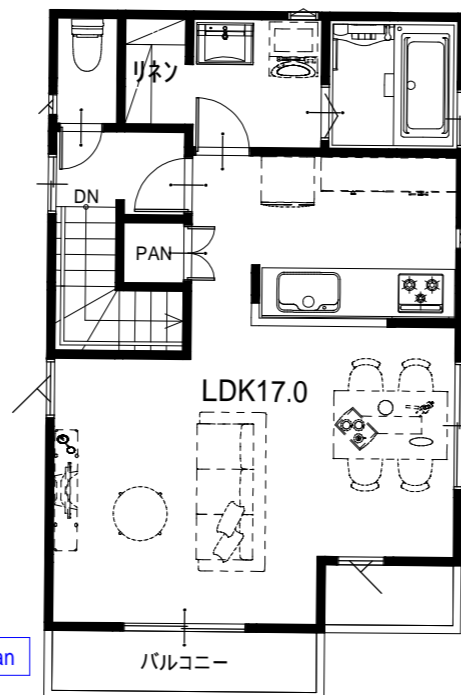

1 2F・Plan

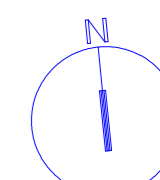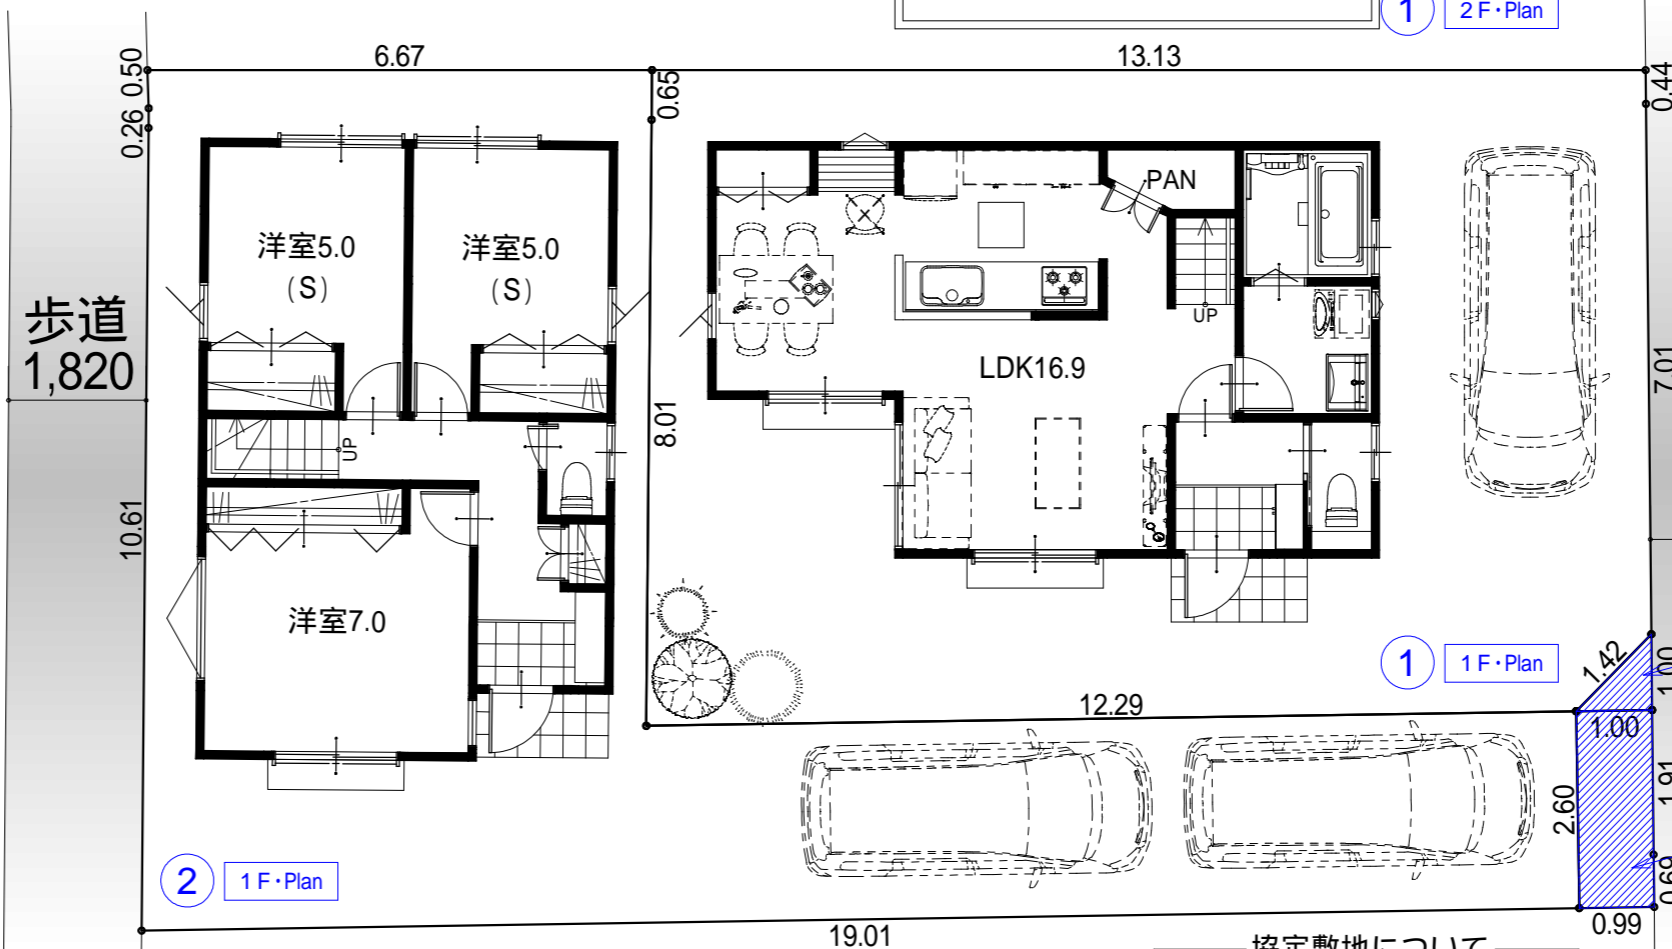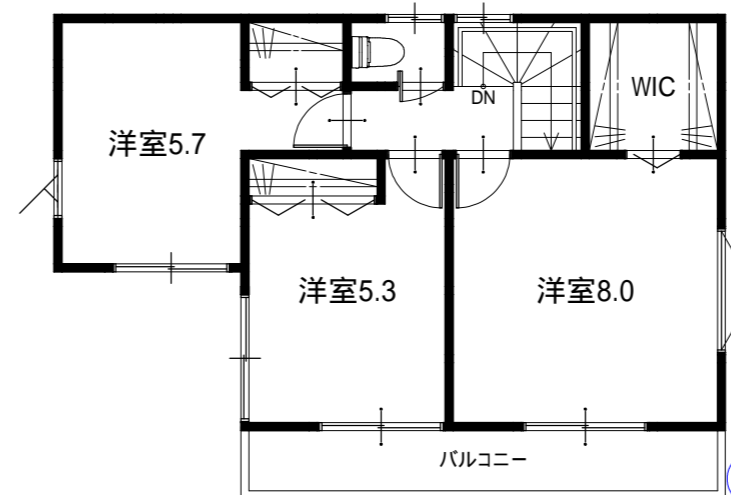

価格等につきましてはお問い合わせください。

- ・本図面にはオプション工事項目が含まれております。
- ・卓上分筆の為、多少誤差が生じる場合があります。

協定敷地について

協定敷地部分に接する所有者は
宅地の一部を共有利用することにより
お互いが駐車しやすくする事が出来ます。