

野崎 -三鷹53期-

JR中央線

“武蔵境駅”までバス 約18分

JR中央線

“三鷹駅”までバス 約18分

(小田急)野崎バス停 まで 徒歩約4分

面積表

敷地面積 131.10 m²
[39.65 坪]
1 F 面積 51.03 m²
[15.43 坪]
2 F 面積 48.60 m²
[14.70 坪]
延床面積 99.63 m²
[30.13 坪]

敷地面積 131.10 m²
[39.65 坪]
1 F 面積 52.38 m²
[15.84 坪]
2 F 面積 47.79 m²
[14.45 坪]
延床面積 100.17 m²
[30.30 坪]

敷地面積 131.10 m²
[39.65 坪]
1 F 面積 51.03 m²
[15.43 坪]
2 F 面積 47.79 m²
[14.45 坪]
延床面積 98.82 m²
[29.89 坪]

ご希望の間取りを叶えられる
フリープラン対応住宅!!


充実の設備・仕様

システムキッチンビルトイン食洗器付き
システムキッチンワークトップ 人造大理石仕様
浴室 暖房換気乾燥機付き
全窓Low-E複層ガラス
三面鏡洗面化粧台



閑静な住宅街!!

教育環境充実!!

子育て環境充実!!

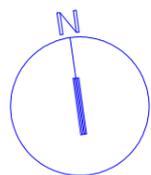

・本図面にはオプション工事項目が含まれております。
・卓上分筆の為、多少誤差が生じる場合があります。

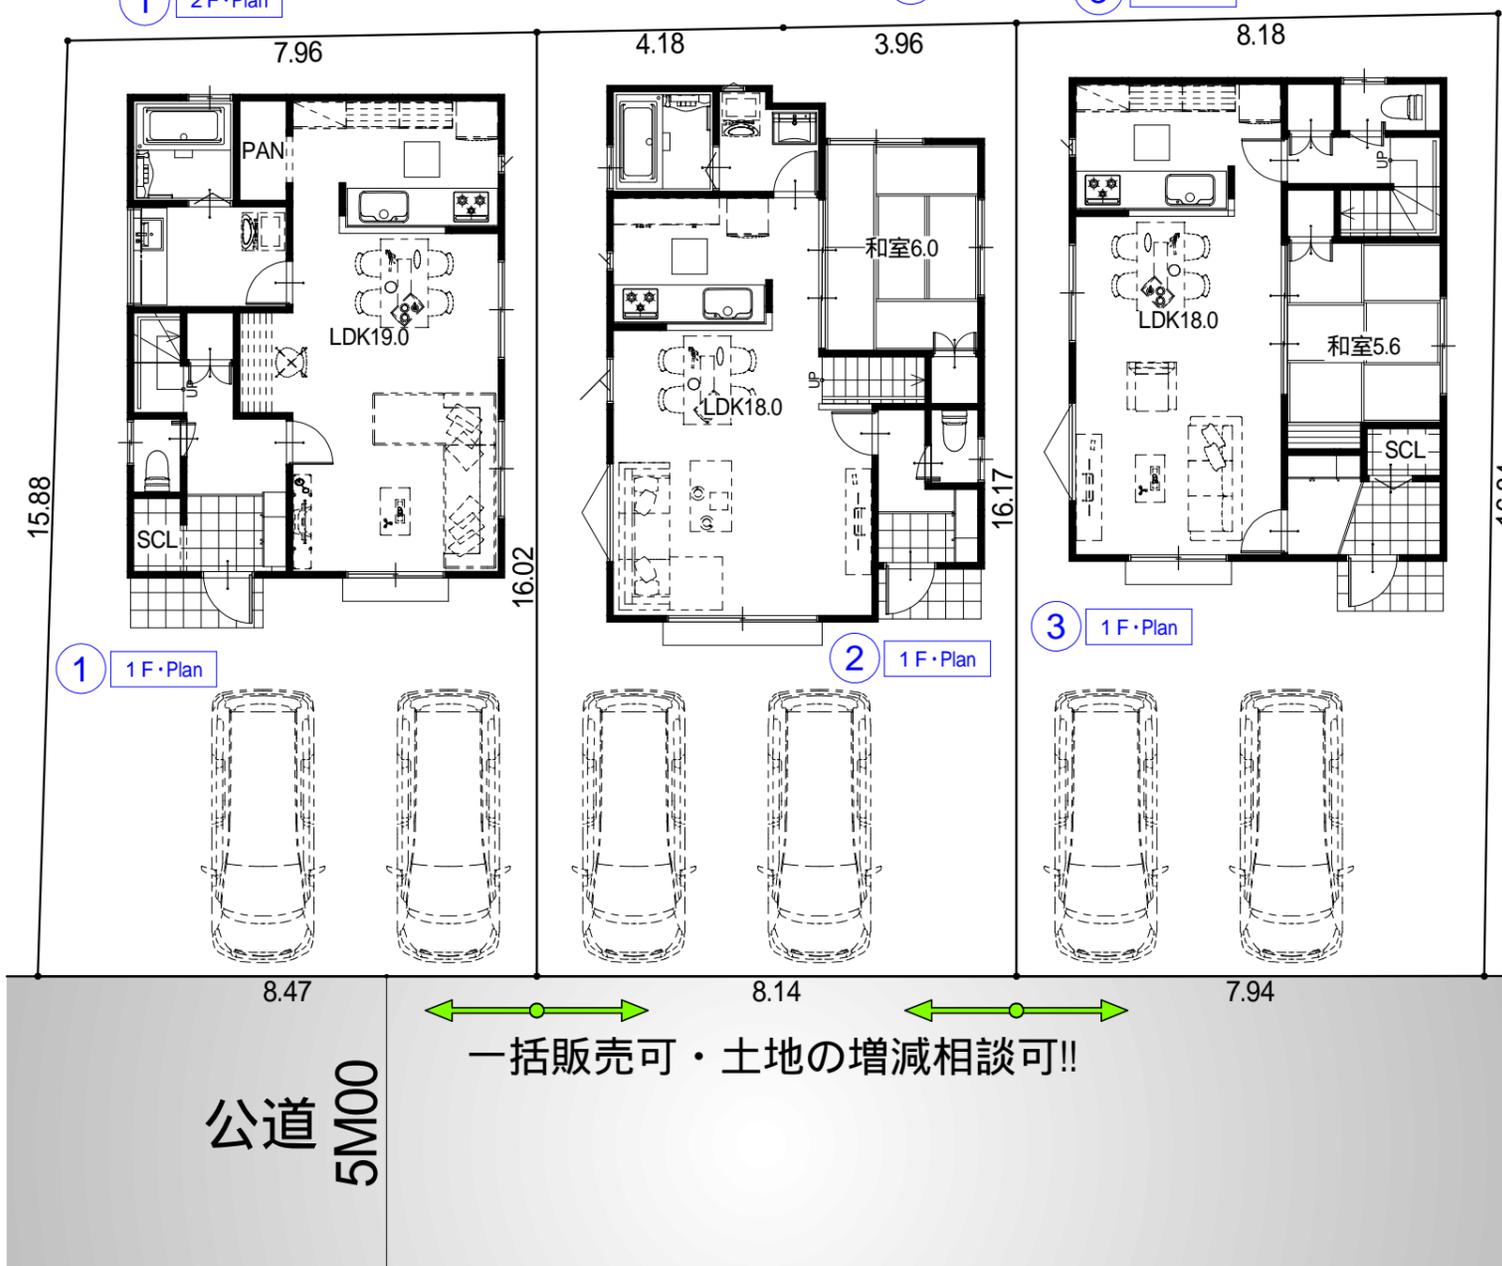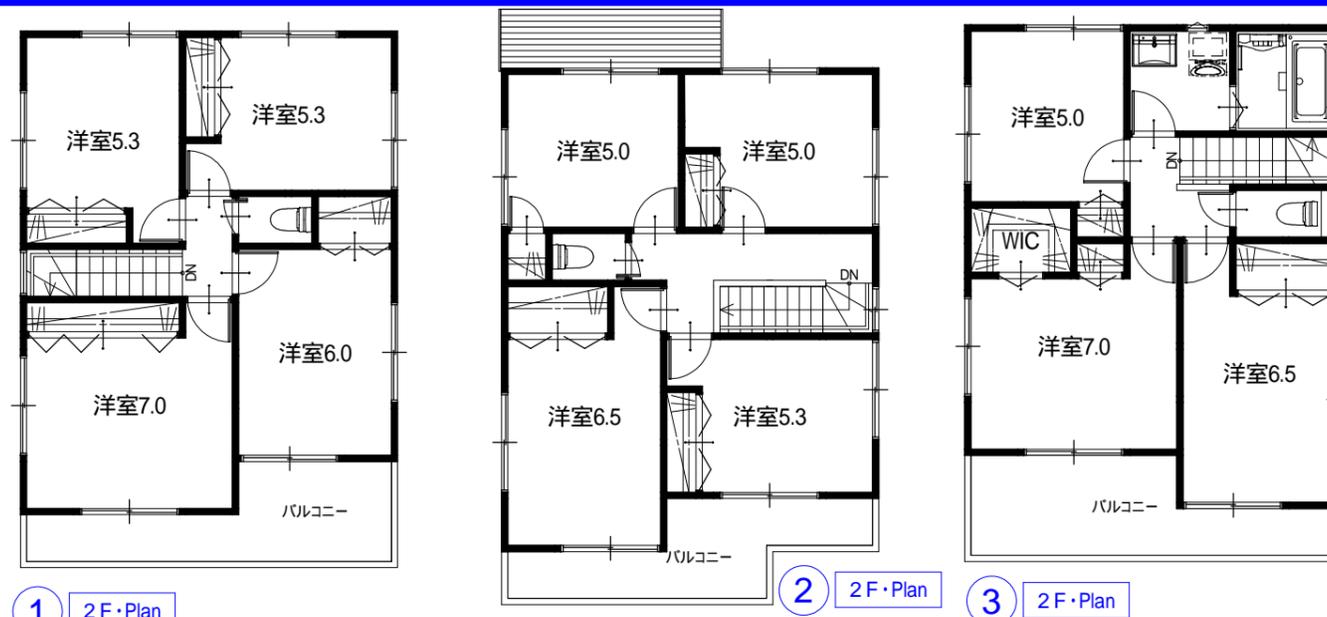

公道
5M00

一括販売可・土地の増減相談可!!

価格等につきましてはお問い合わせください。