

# 泉町

- 西東京176期 -

西武池袋線"ひばりヶ丘駅"まで徒歩 約17分



## 土地分譲可!!

## 新規分譲 11区画!!




### 号棟 モデル仕様住宅 着工決定!!

面積表

敷地面積 <sup>㎡</sup> (坪)	1F床面積 <sup>㎡</sup> (坪)	2F床面積 <sup>㎡</sup> (坪)	延床面積 <sup>㎡</sup> (坪)
101.21 (30.61)	39.96 (12.08)	39.96 (12.08)	79.92 (24.17)
100.00 (30.25)	39.96 (12.08)	39.96 (12.08)	79.92 (24.17)
100.00 (30.25)	39.96 (12.08)	39.96 (12.08)	79.92 (24.17)
80.00 (24.20)	39.96 (12.08)	39.96 (12.08)	79.92 (24.17)
80.00 (24.20)	39.28 (11.88)	41.58 (12.57)	80.86 (24.46)
80.00 (24.20)	38.88 (11.76)	39.69 (12.00)	78.57 (23.76)
80.00 (24.20)	38.07 (11.51)	42.93 (12.98)	81.00 (24.50)
80.00 (24.20)	39.96 (12.08)	39.96 (12.08)	79.92 (24.17)
<b>ご成約済み</b>			
100.00 (30.25)	39.89 (12.06)	39.89 (12.06)	79.78 (24.13)
100.00 (30.25)	39.89 (12.06)	39.89 (12.06)	79.78 (24.13)

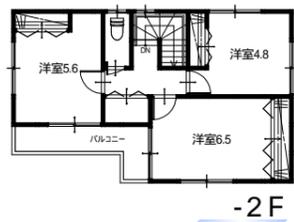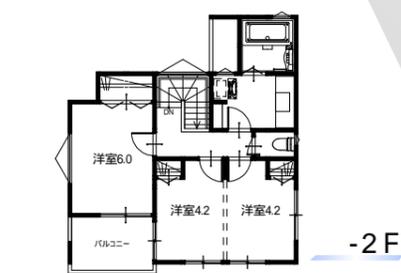

**閑静な住宅街!!**  
**教育環境充実!!**  
**子育て環境充実!!**

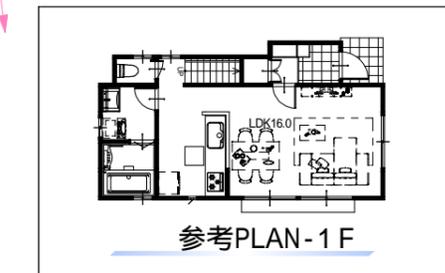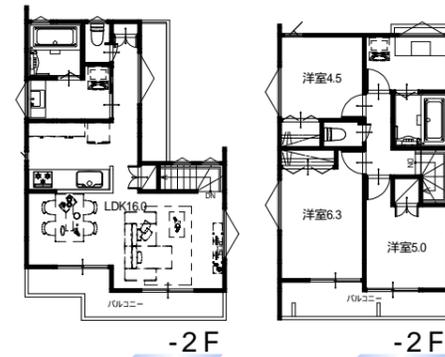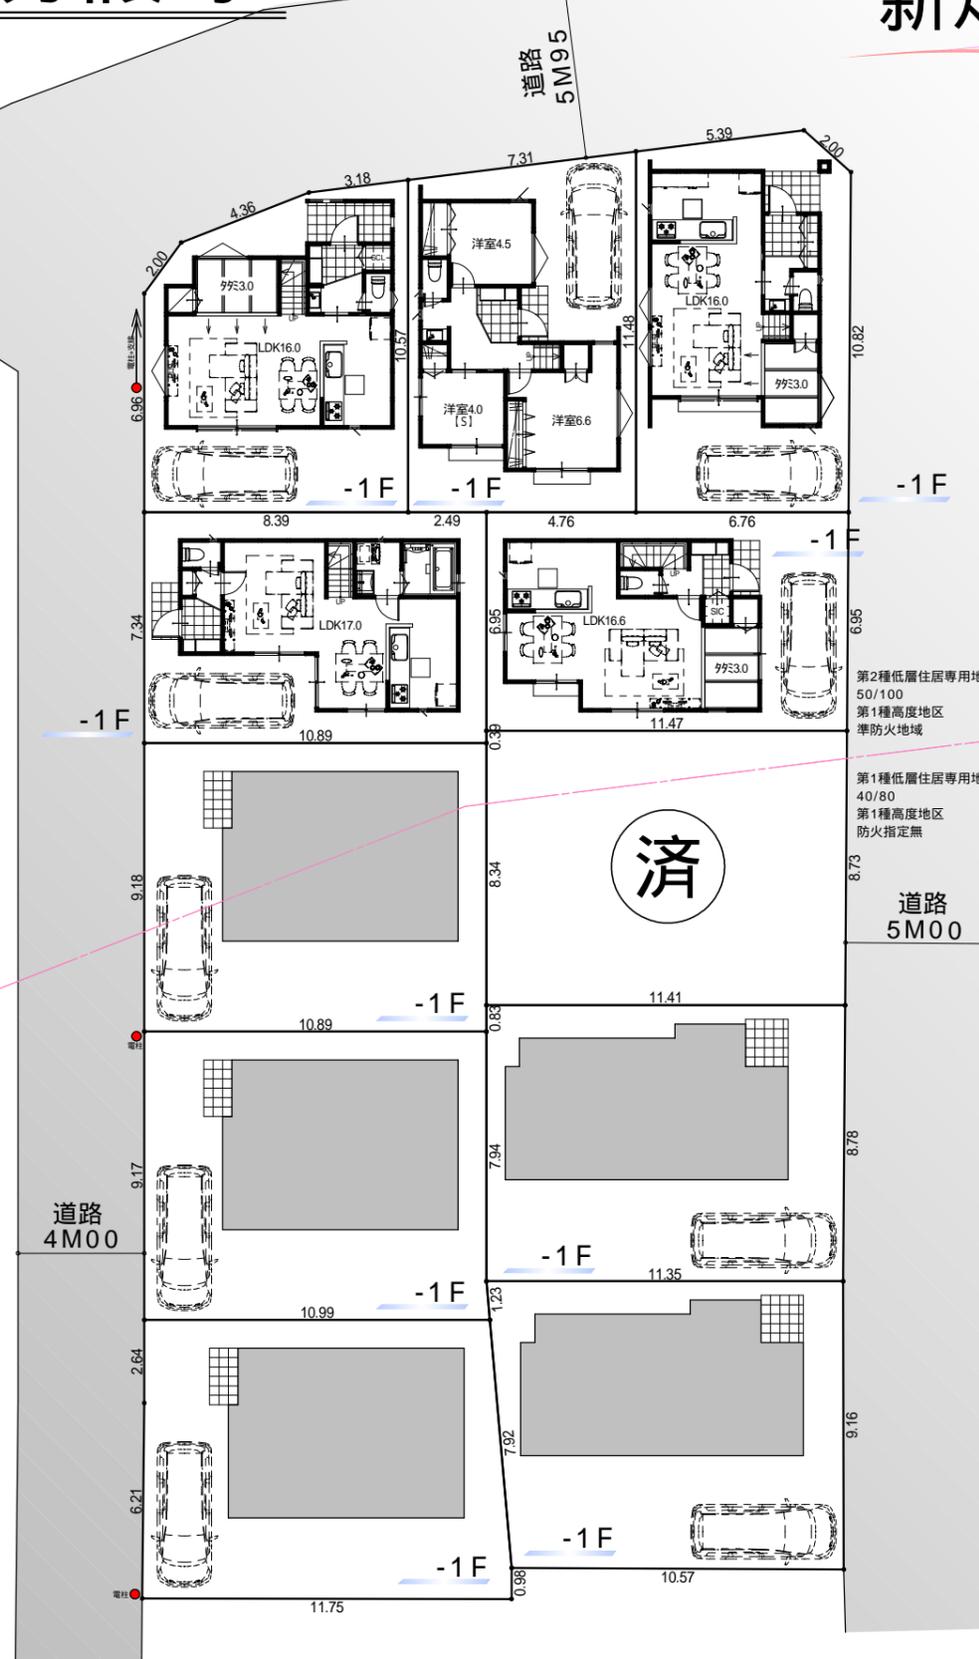

**フリープラン対応分譲住宅**  
建売では叶わない 夢を叶えるフリープラン  
御客様のご希望の間取りをご相談下さい。

・卓上分筆の為、多少誤差が生じる場合があります。  
・電柱・支線位置は協議中の為、変更する場合がございます。  
・本図面にはオプション工事項目が含まれております。  
・図面と相違がある場合は現況を優先させていただきます。

価格等につきましてはお問い合わせください。