


一番町

- 立川80期 -

西武拝島線"武蔵砂川駅"まで徒歩約16分

西武拝島線"西武立川駅"まで徒歩約18分

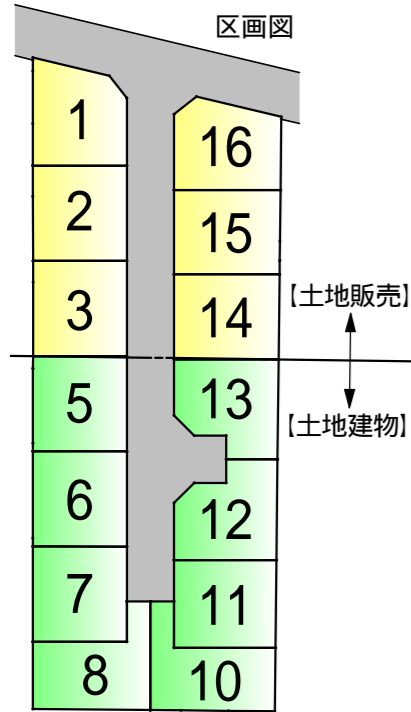

生活環境充実!!

教育環境充実!!



子育て環境充実!!

建築条件無し売地

面積表

	敷地面積 ^m ² (坪)
	100.03 (30.25)
	100.03 (30.25)
	100.02 (30.25)

	敷地面積 ^m ² (坪)
	100.02 (30.25)
	100.03 (30.25)
	100.03 (30.25)

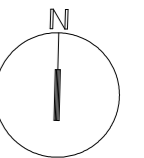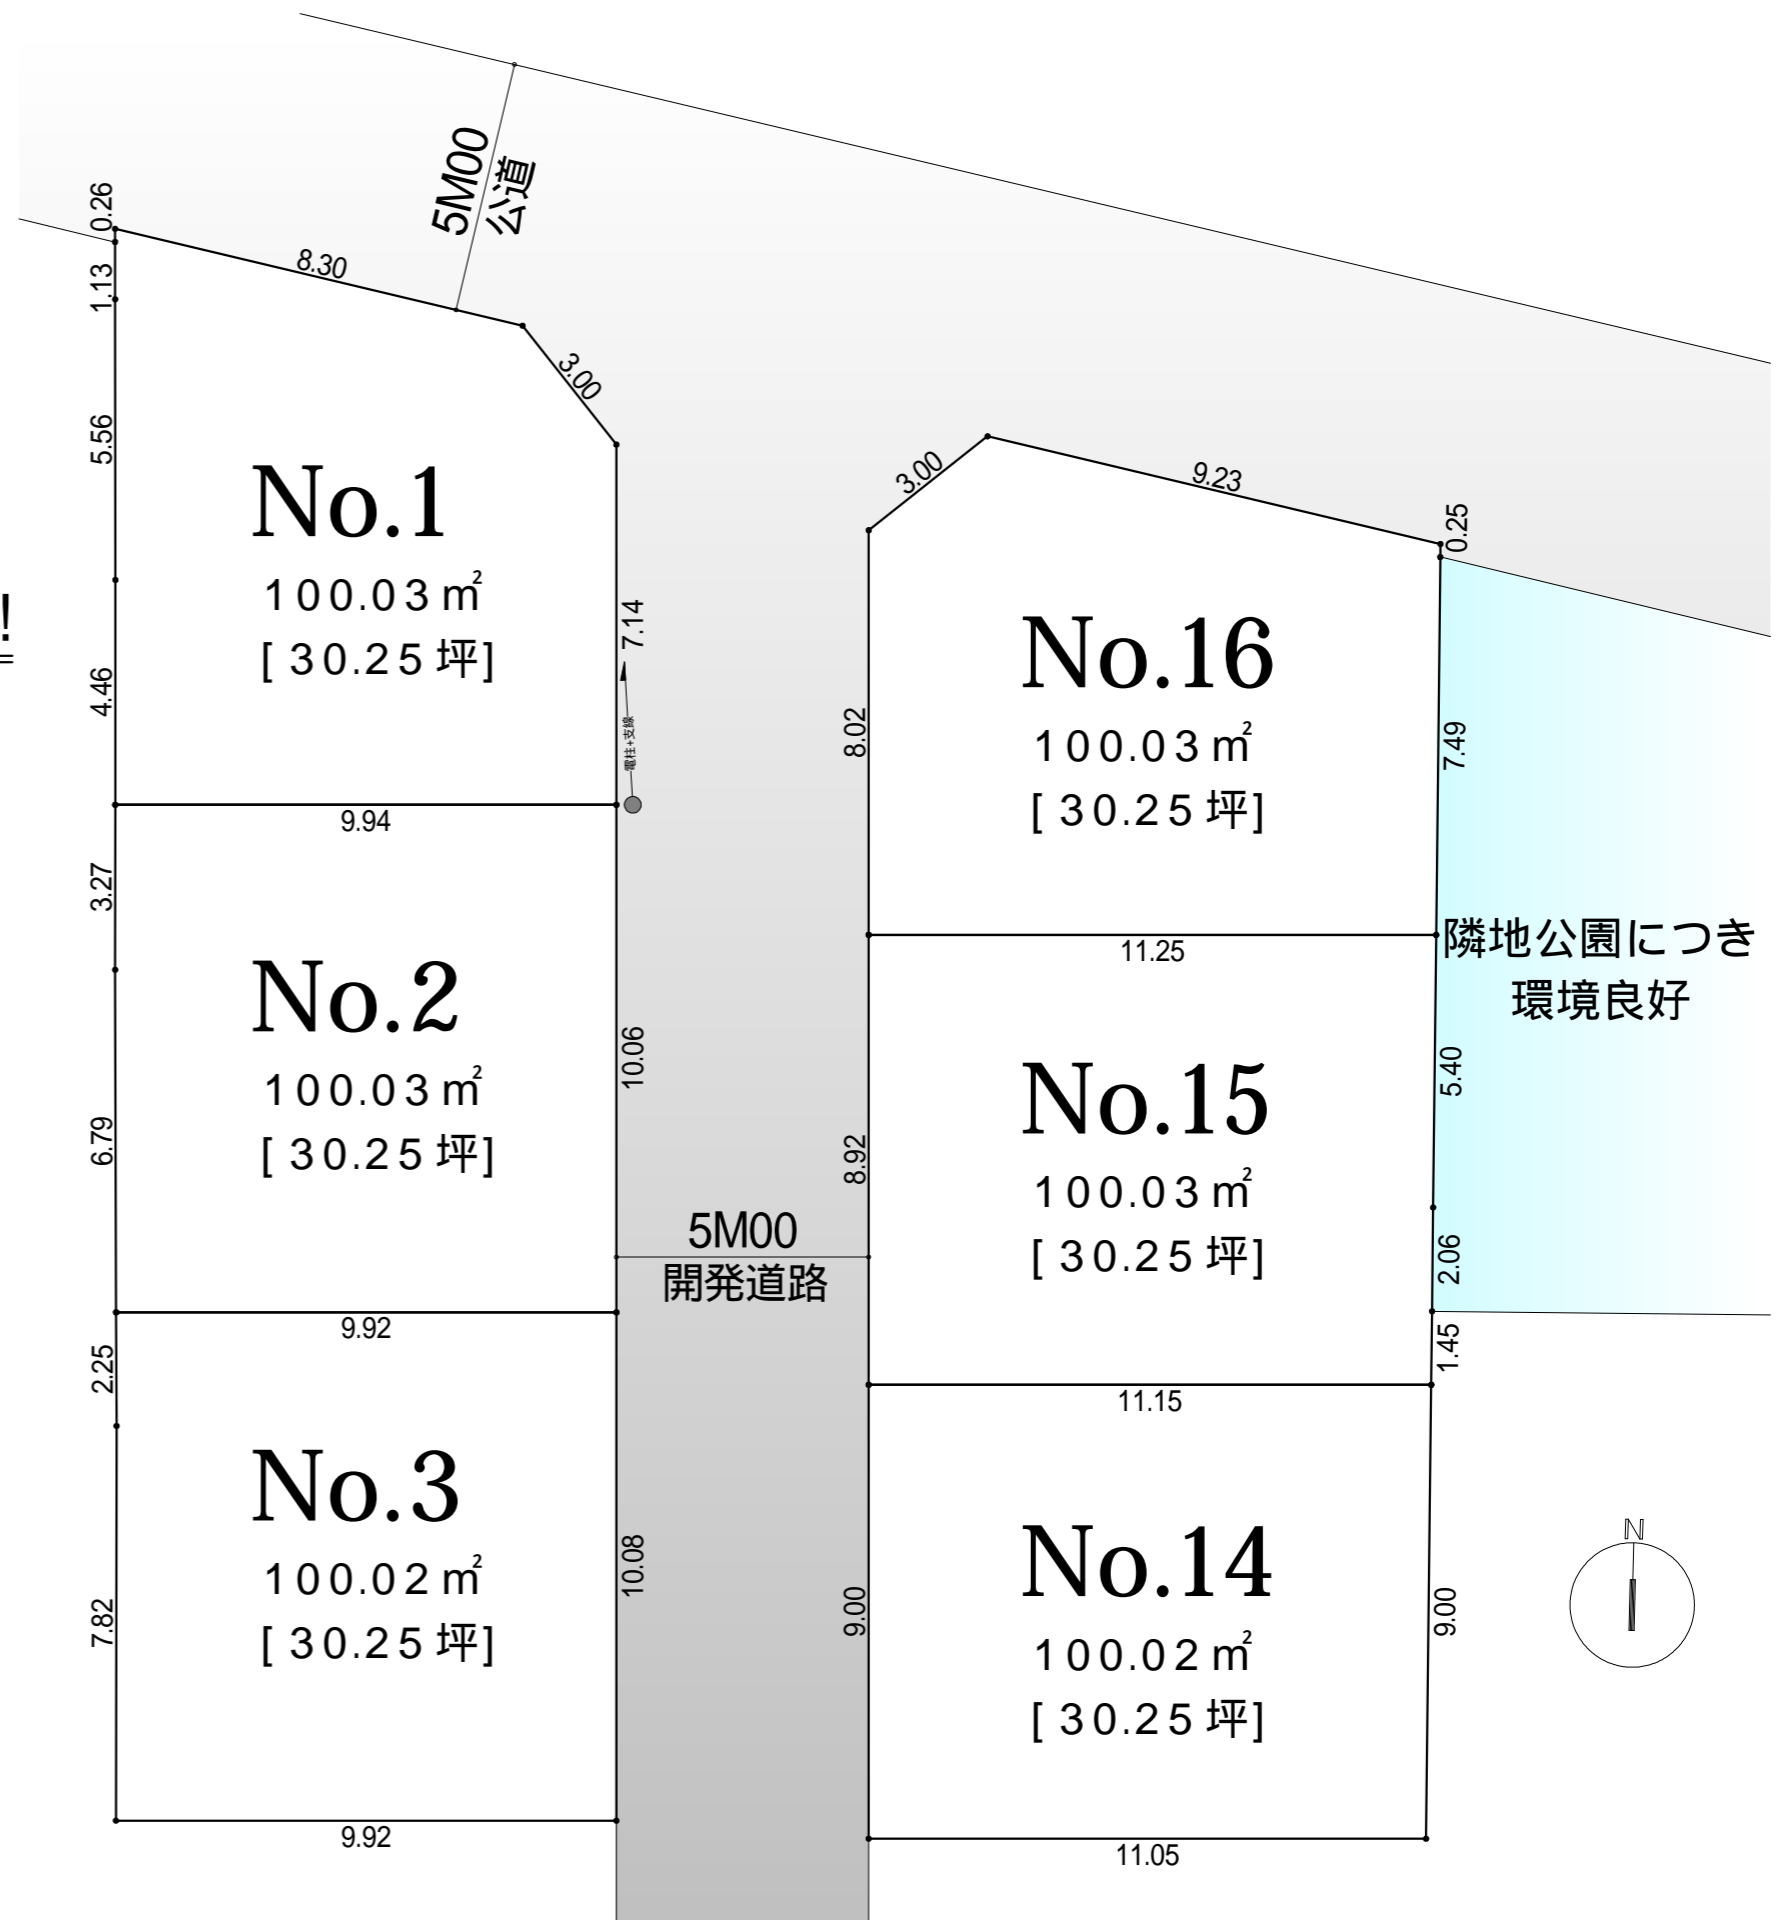

価格等につきましてはお問い合わせください。

一番町

- 立川80期 -

西武拝島線"武蔵砂川駅"まで徒歩約16分

西武拝島線"西武立川駅"まで徒歩約18分

生活環境充実!!

教育環境充実!!

子育て環境充実!!

協定敷地について
協定敷地部分に接する所有者は
宅地の一部を共有利用することにより
お互いが駐車しやすくする事が出来ます。
対象:

モデル仕様住宅 令和元年9月末完成予定!!

充実の設備・仕様

- システムキッチンビルトイン食洗器付き
- システムキッチンワークトップ 人造大理石仕様
- 洗面化粧台 三面鏡付き
- 全窓Low-E複層ガラス
- 浴室暖房換気乾燥機
- 共用部LED照明

面積表

敷地面積㎡ (坪)	1F床面積㎡ (坪)	2F床面積㎡ (坪)	延床面積㎡ (坪)
100.02 (30.25)	50.62 (15.31)	48.60 (14.70)	99.22 (30.01)
100.02 (30.25)	47.52 (14.37)	49.88 (15.08)	97.40 (29.46)
100.02 (30.25)	49.00 (14.82)	47.79 (14.45)	96.79 (29.27)
100.02 (30.25)	45.76 (13.84)	47.38 (14.33)	93.14 (28.17)
100.02 (30.25)	48.60 (14.70)	47.38 (14.33)	95.98 (29.03)
100.02 (30.25)	48.60 (14.70)	48.60 (14.70)	97.20 (29.40)
100.02 (30.25)	51.23 (15.49)	47.99 (14.51)	99.22 (30.01)

区画図



・卓上分筆の為、多少誤差が生じる場合があります。・電柱・支線位置は協議中の為、変更する場合がございます。・本図面にはオプション工事項目が含まれております。・図面と相違がある場合は現況を優先させていただきます。

価格等につきましてはお問い合わせください。