

# 四谷 -府中143期-

号棟着工決定  
モデル仕様分譲住宅

京王線“中河原駅”まで徒歩 約18分


令和元年10月下旬完成予定

フリープラン対応分譲住宅  
建売では叶わない 夢を叶えるフリープラン  
御客様のご希望の間取りをご相談下さい。  
\* 号棟は除く

Life Information



四谷保育園	約 550m	徒歩 約 7分
府中ひばり幼稚園	約 1000m	徒歩 約 13分
府中市立四谷小学校	約 600m	徒歩 約 8分
府中市立府中第八中学校	約 700m	徒歩 約 9分
府中四谷郵便局	約 550m	徒歩 約 7分
セブンイレブン	約 300m	徒歩 約 4分
西友 府中四谷店(スーパー)	約 800m	徒歩 約 10分

新規分譲  
7区画!!

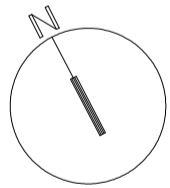

公道  
4M20

済

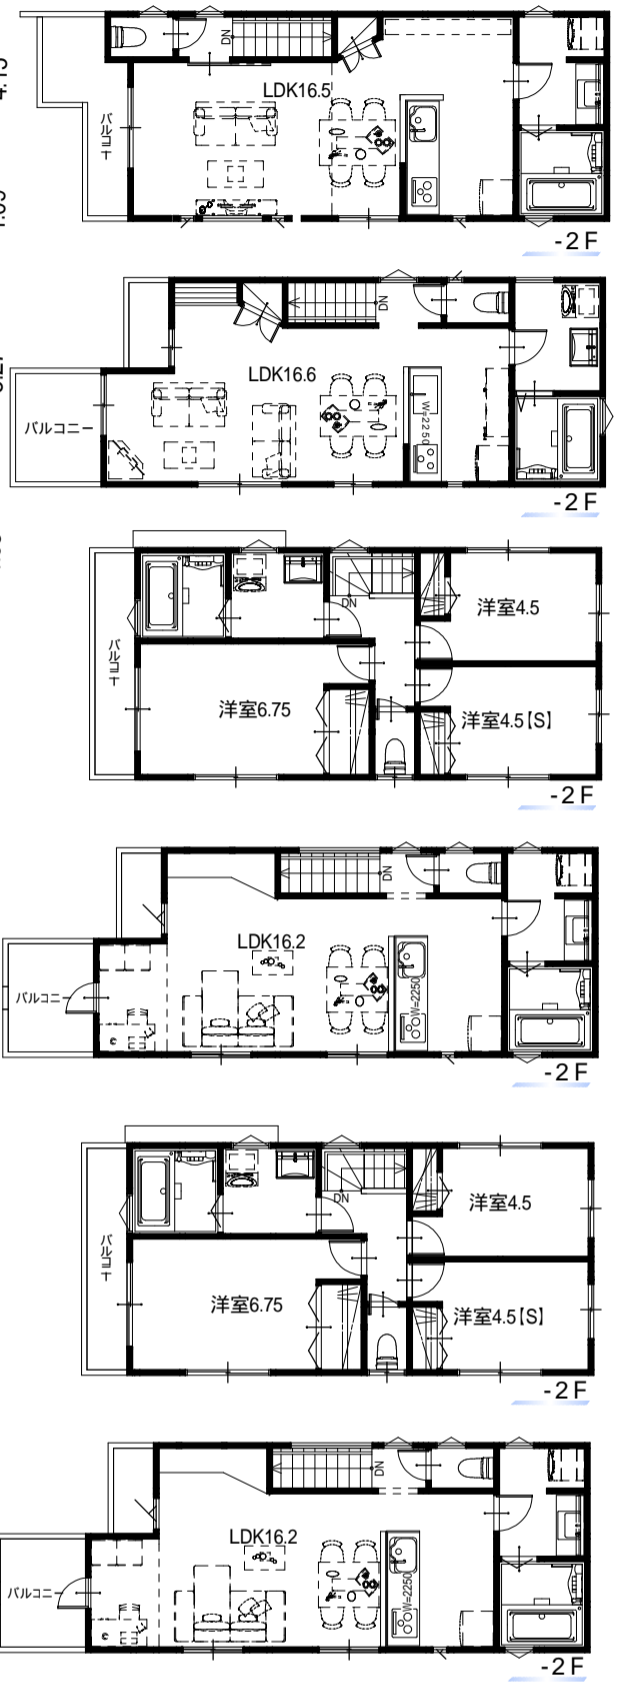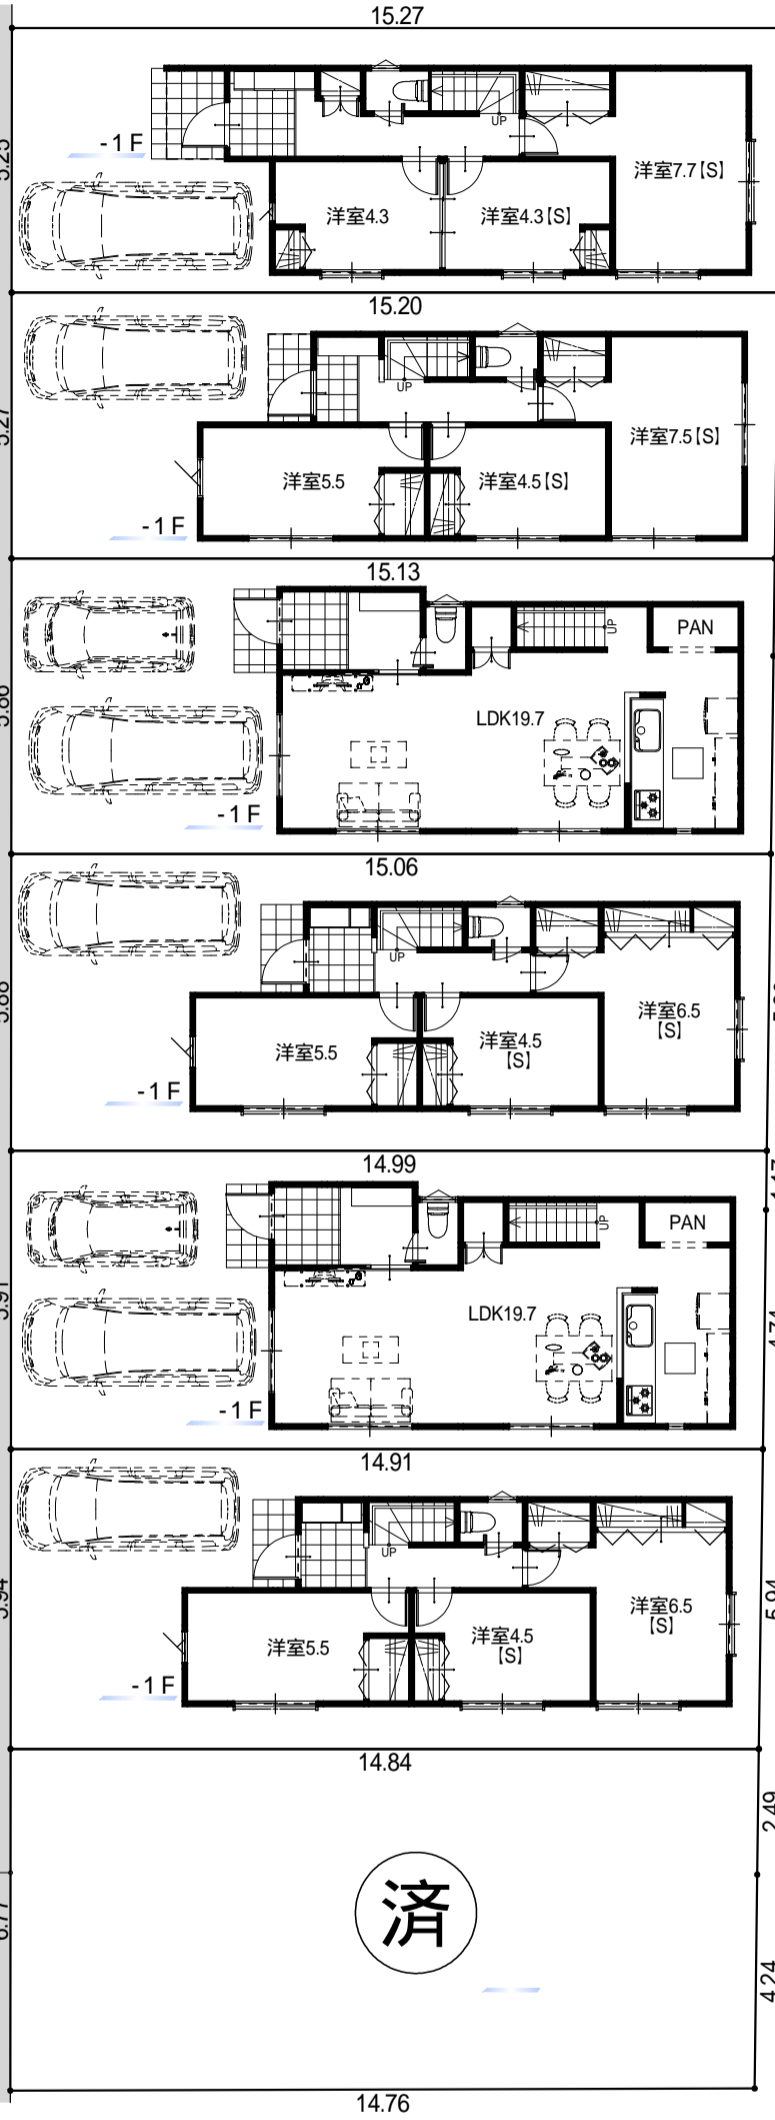

面積表

敷地面積㎡ (坪)	1F床面積㎡ (坪)	2F床面積㎡ (坪)	延床面積㎡ (坪)
80.00 (24.20)	39.89 (12.06)	38.67 (11.69)	78.56 (23.76)
80.00 (24.20)	39.69 (12.00)	37.66 (11.39)	77.35 (23.39)
88.50 (26.77)	42.03 (12.71)	41.17 (12.45)	83.20 (25.16)
88.50 (26.77)	39.69 (12.00)	37.66 (11.39)	77.35 (23.39)
88.50 (26.77)	42.03 (12.71)	41.17 (12.45)	83.20 (25.16)
88.50 (26.77)	39.69 (12.00)	37.66 (11.39)	77.35 (23.39)

充実の設備・仕様  
システムキッチンビルトイン食洗器付き  
システムキッチンワークトップ 人造大理石仕様  
洗面化粧台 三面鏡付き  
全窓Low-E複層ガラス  
浴室暖房換気乾燥機  
共用部LED照明

土地分譲可!!  
\* 号棟は除く

閑静な住宅街!!

教育環境充実!!

子育て環境充実!!

価格等につきましてはお問い合わせください。