

南大泉

- 練馬67期 -


西武池袋線"保谷駅"まで 徒歩約 18分
 西武新宿線"武蔵関駅"まで 徒歩約 18分

便利な
2アクセス!!

18号棟.19号棟イメージパース




各区画参考プラン別紙参照

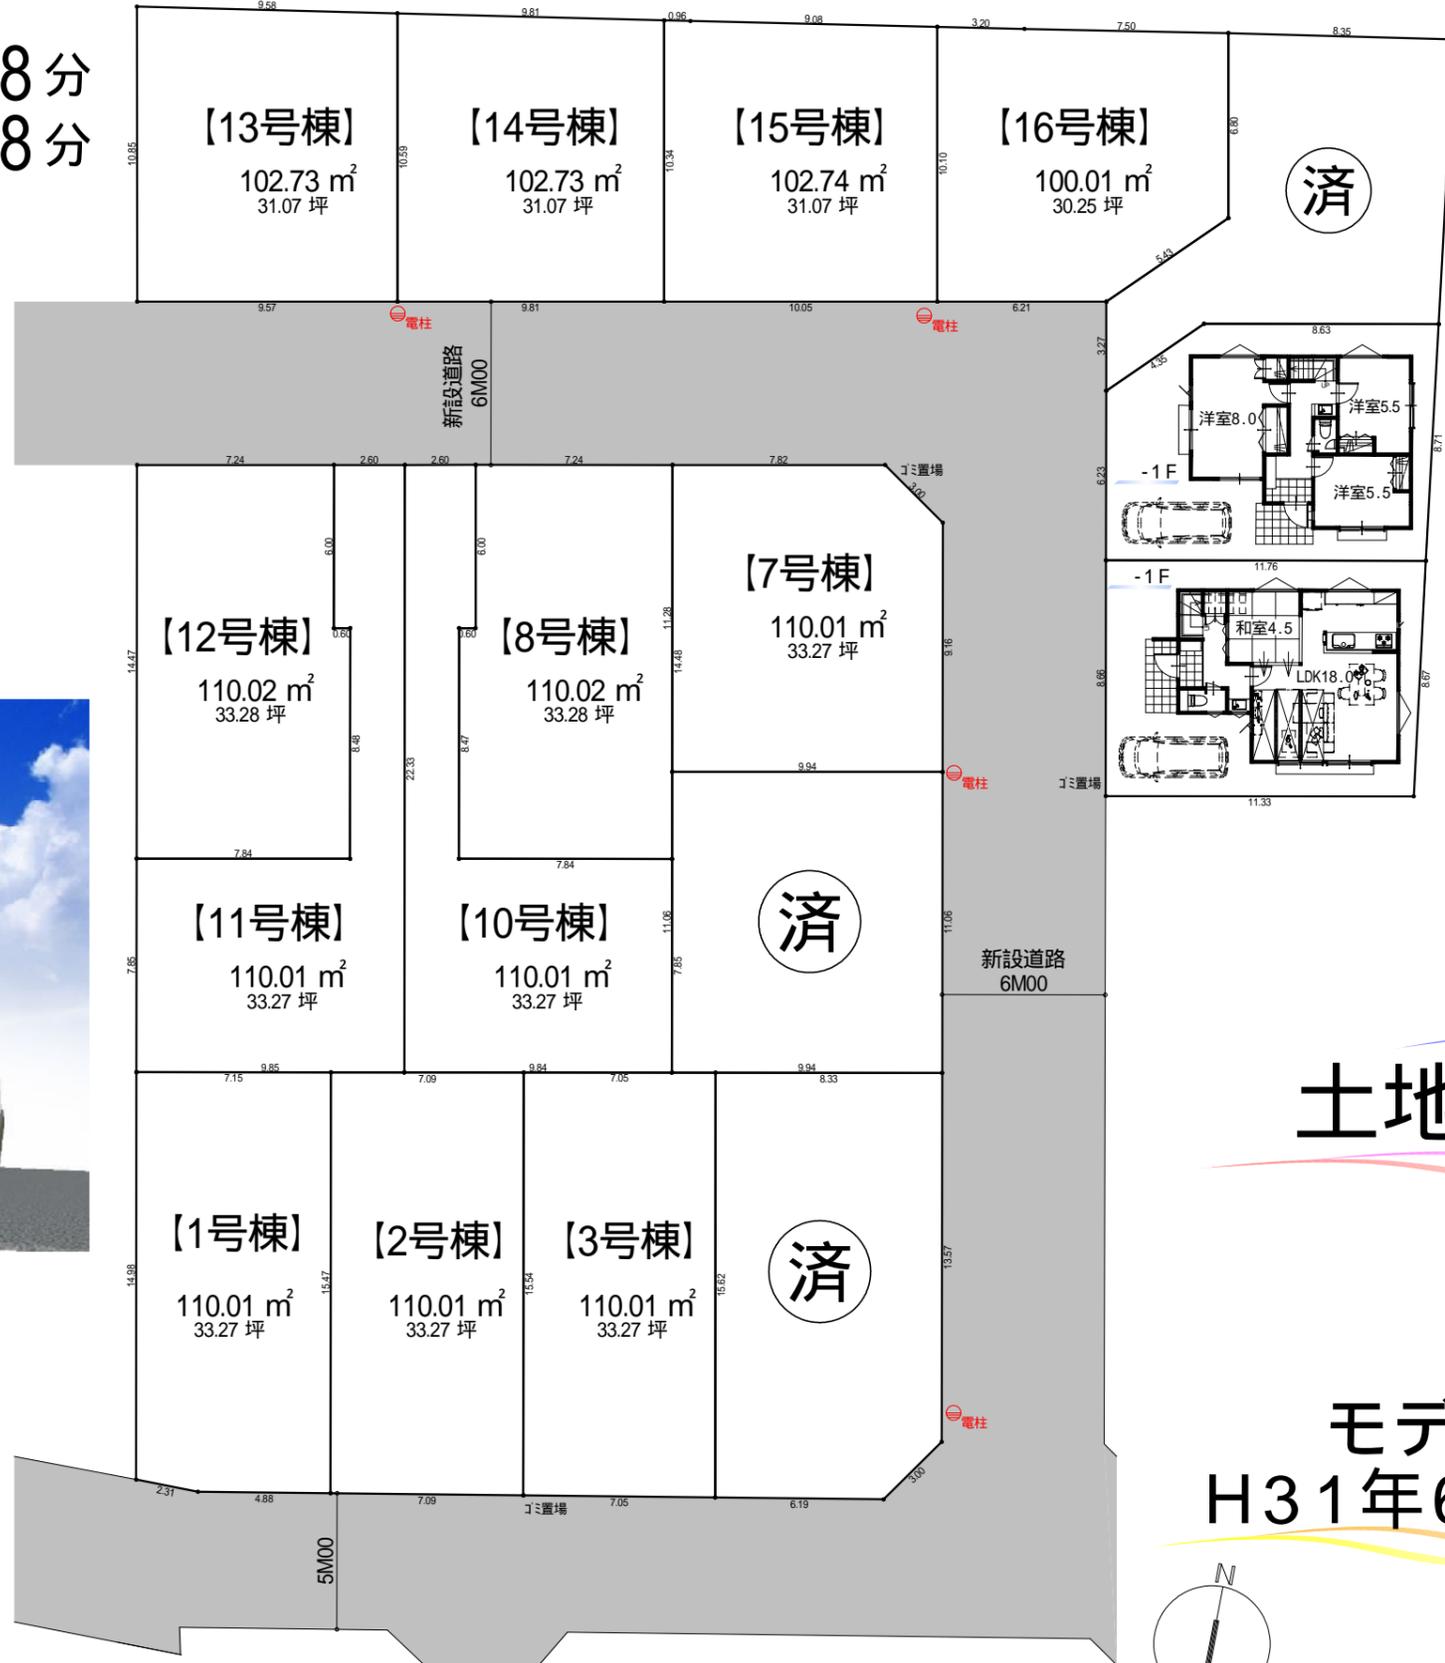

フリープラン対応分譲住宅
 建売では叶わない 夢を叶えるフリープラン
 御客様のご希望の間取りをご相談下さい。

新規分譲 17区画!!

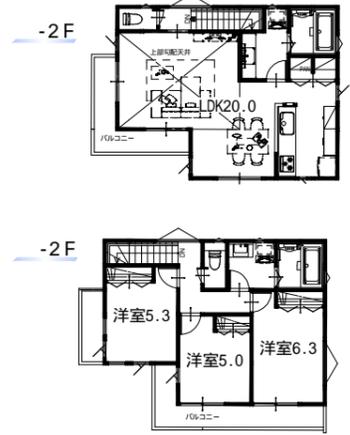

土地分譲可!!

号棟除く

モデル仕様住宅
 H31年6月末完成予定!!



面積表

敷地面積m ² (坪)	1F床面積m ² (坪)	2F床面積m ² (坪)	延床面積m ² (坪)	土地建物価格 (万円)
100.01 (30.25)	44.55 (13.47)	46.17 (13.96)	90.72 (27.44)	5,390
100.01 (30.25)	46.17 (13.96)	44.55 (13.47)	90.72 (27.44)	5,390

・図面と相違がある場合は現況を優先させていただきます。・本図面にはオプション工事項目が含まれております。
 ・卓上分筆の為、多少誤差が生じる場合があります。・電柱・支線位置は協議中の為、変更する場合がございます。

価格等につきましてはお問い合わせください。