

大泉学園町



- 練馬76期 -

西武池袋線"大泉学園駅"まで 徒歩 約33分
 西武バス"大泉風致地区"まで 徒歩 約5分


面積表

	敷地面積 [㎡] (坪)	1F床面積 [㎡] (坪)	2F床面積 [㎡] (坪)	延床面積 [㎡] (坪)
	102.25 (30.93)	44.32 (13.40)	45.67 (13.81)	89.99 (27.22)
	132.75 (40.15)	39.78 (12.03)	39.78 (12.03)	79.56 (24.06)
	102.25 (30.93)	44.68 (13.51)	45.67 (13.81)	90.35 (27.33)

フリープラン対応分譲住宅
 建売では叶わない 夢を叶えるフリープラン
 御客様のご希望の間取りをご相談下さい。

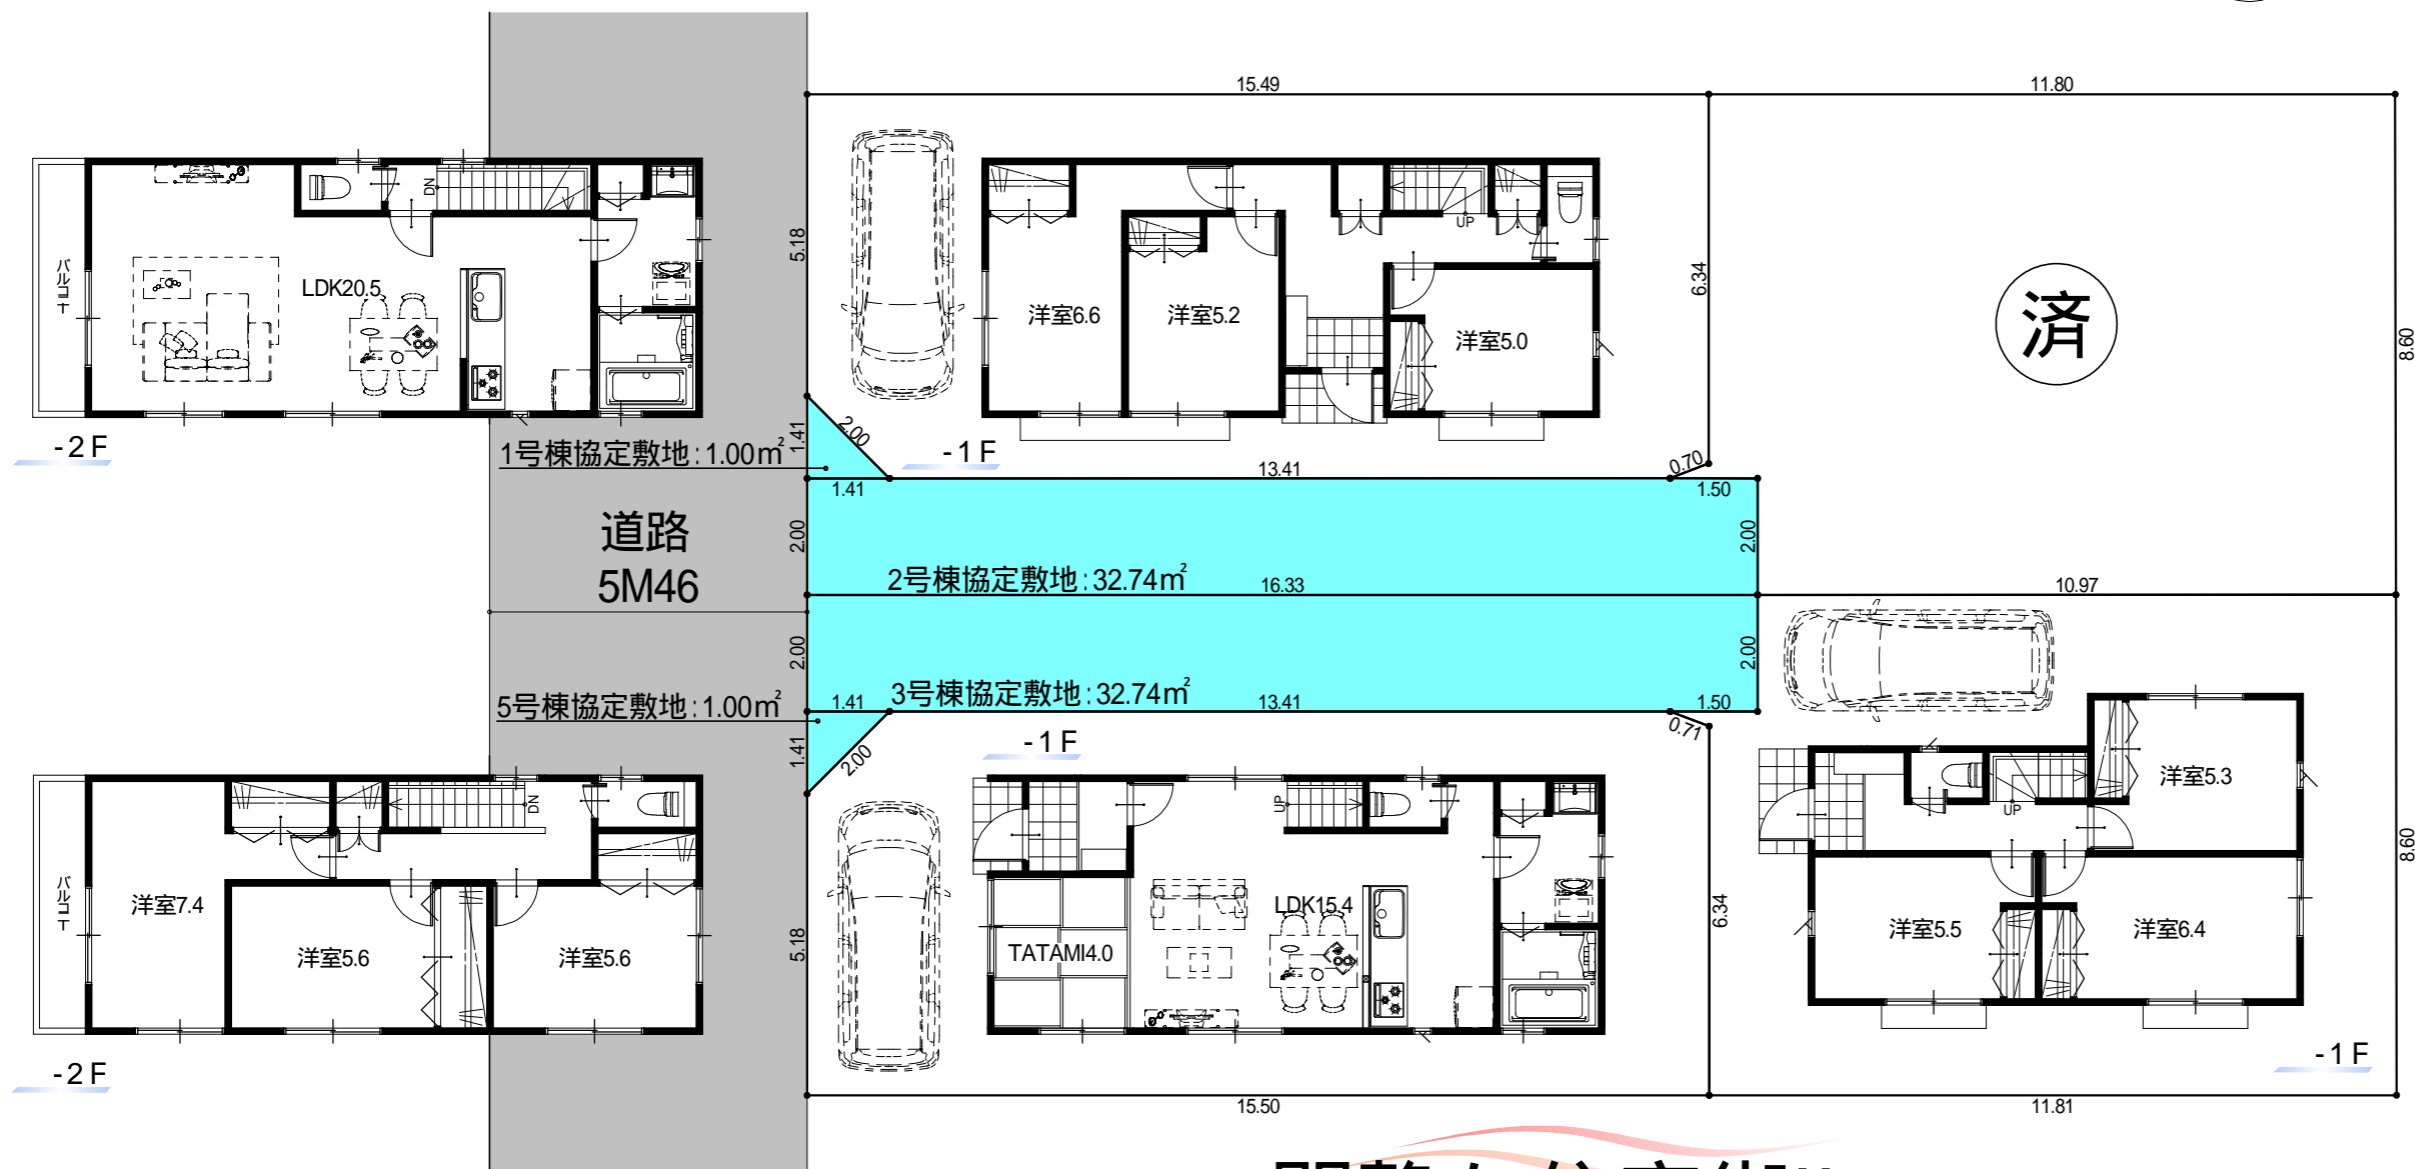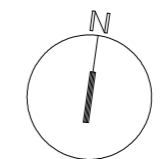

充実の設備・仕様
 システムキッチンビルトイン食洗器付き
 システムキッチンワークトップ 人造大理石仕様
 洗面化粧台 三面鏡付き
 全窓Low-E複層ガラス
 浴室暖房換気乾燥機
 共用部LED照明

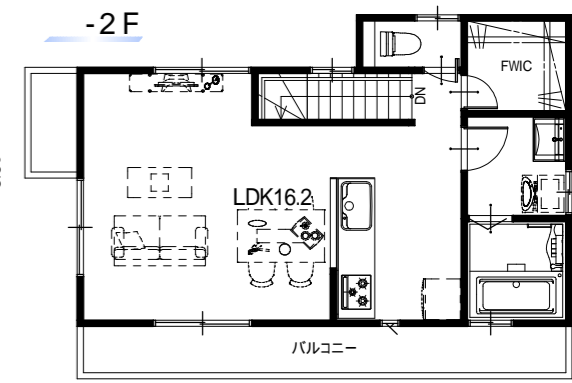

閑静な住宅街!!

教育環境充実!!

子育て環境充実!!

- ・本図面にはオプション工事項目が含まれております。
- ・図面と相違がある場合は現況を優先させていただきます。
- ・卓上分筆の為、多少誤差が生じる場合があります。
- ・電柱・支線位置は協議中の為、変更する場合がございます。

価格等につきましてはお問い合わせください。