

本町

—東村山67期—

西武新宿線“久米川駅”まで

徒歩 約 7 分

駅近!!
好立地!!

土地分譲可!!

新規分譲2棟!!

生活環境充実!!

No.1

- 敷地面積 90.00 m² [27.22 坪]
- 1F面積 43.87 m² [13.27 坪]
- 2F面積 43.74 m² [13.23 坪]
- 延床面積 87.61 m² [26.50 坪]

No.2

- 敷地面積 92.69 m² [28.03 坪]
- 1F面積 40.50 m² [12.25 坪]
- 2F面積 38.88 m² [11.76 坪]
- 延床面積 79.38 m² [24.01 坪]

充実の設備・仕様



- | | |
|------------------------|--------------|
| システムキッチンビルトイン食洗器付き | 共用部LED照明 |
| システムキッチンワークトップ 人造大理石仕様 | 全窓Low-E複層ガラス |
| 洗面化粧台 三面鏡付き | 浴室暖房換気乾燥機 |

- ・ 卓上分筆の為、多少誤差が生じる場合があります。
- ・ 電柱・支線位置は協議中の為、変更する場合がございます。
- ・ 本図面にはオプション工事項目が含まれております。
- ・ 図面と相違がある場合は現況を優先させていただきます。


※価格等につきましてはお問い合わせください。

◆フリープラン対応分譲住宅◆

建売では叶わない 夢を叶えるフリープラン
御客様のご希望の間取りをご相談下さい。

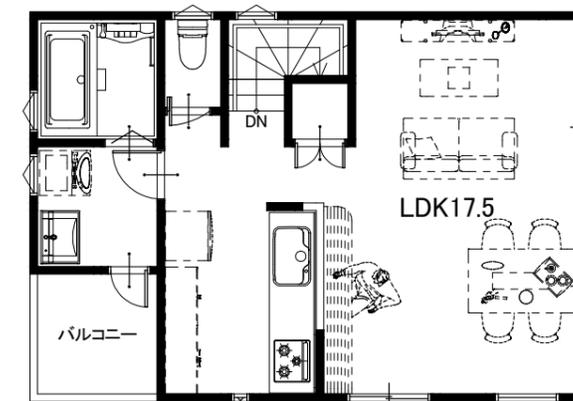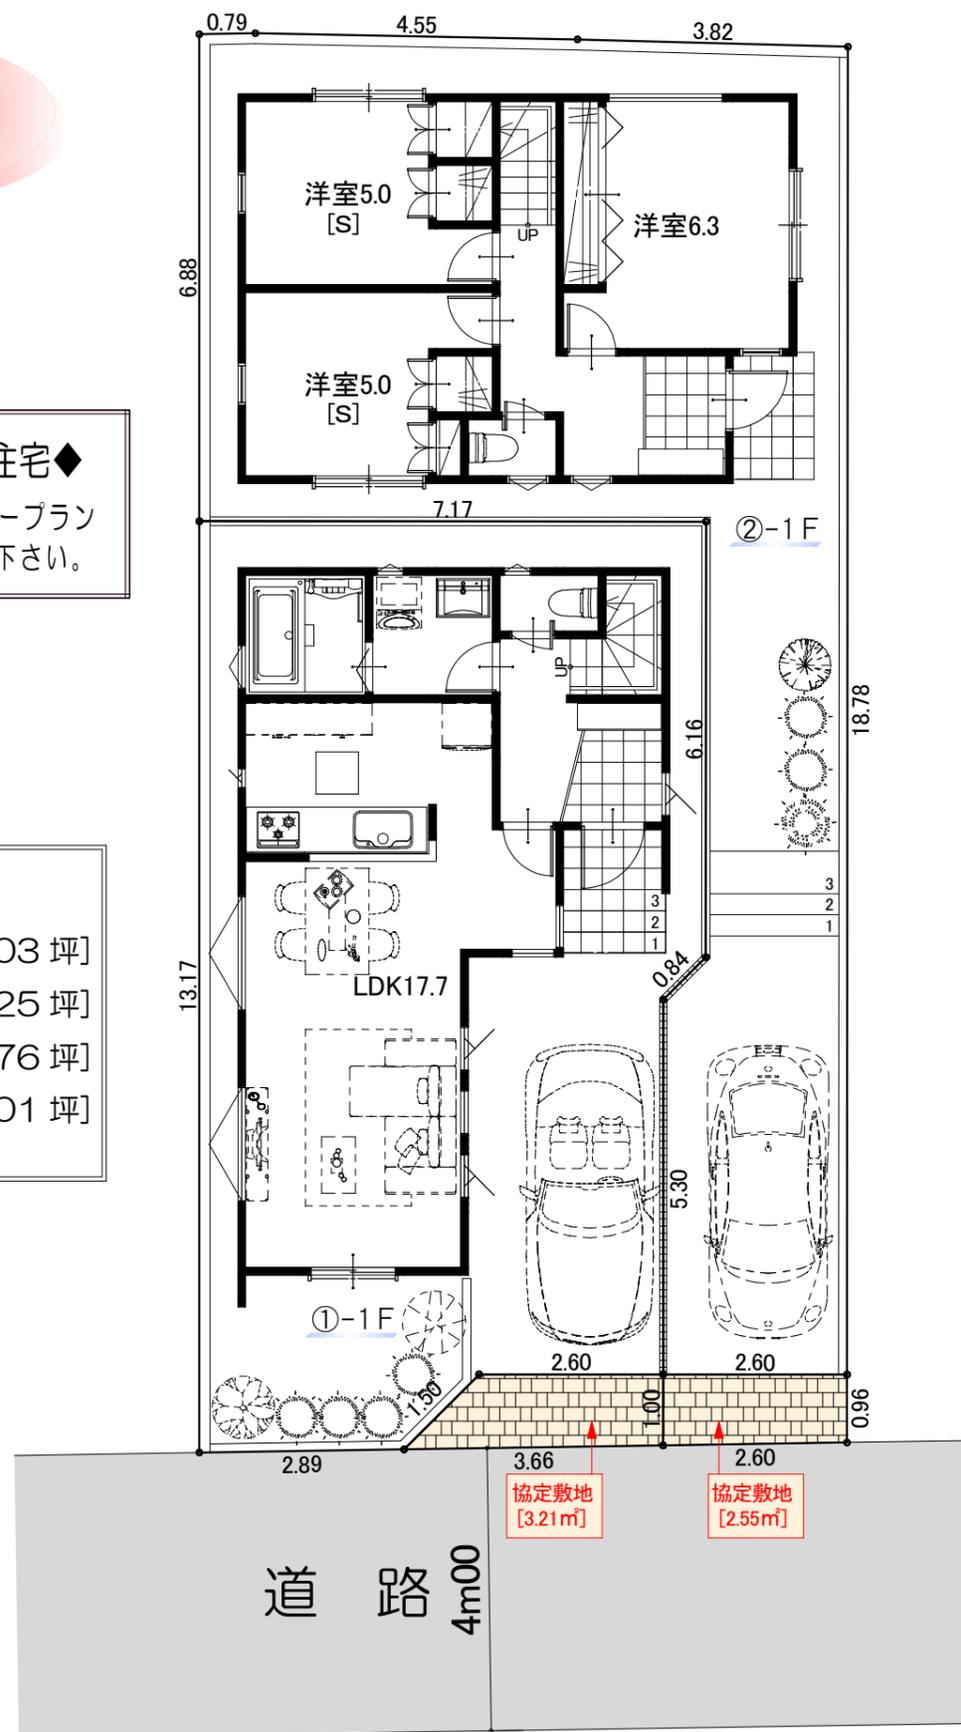

②-2F

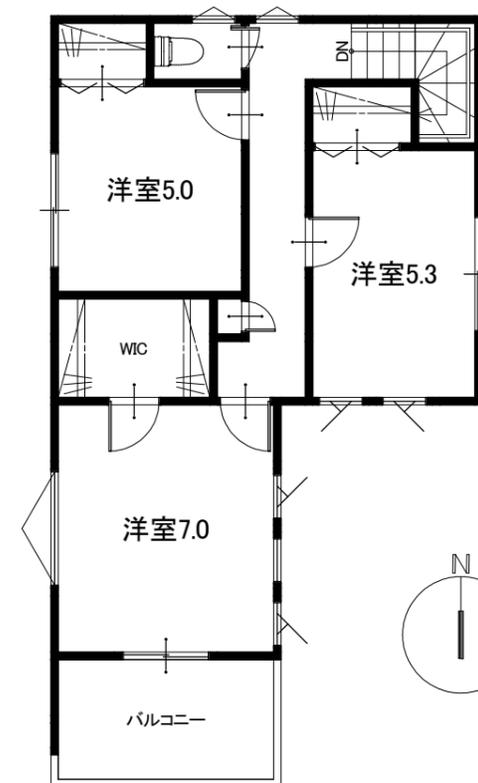

①-2F

協定敷地について

協定敷地部分に接する所有者は
宅地の一部を共有利用することにより
お互いが駐車しやすくする事が出来ます。