

泉町

-西東京180期-

西武池袋線“ひばりヶ丘駅”まで

徒歩 約17分

閑静な住宅街!!

教育環境充実!!

子育て環境充実!!

充実の設備・仕様


システムキッチン 付食洗器付き
システムキッチンワークトップ 人造大理石仕様
洗面化粧台 三面鏡付き
共用部LED照明
全窓Low-E複層ガラス
浴室暖房換気乾燥機

新規分譲4区画!!

土地分譲可!!

■面積表

	敷地面積㎡ (坪)	1F床面積㎡ (坪)	2F床面積㎡ (坪)	延床面積㎡ (坪)
①	108.90 (32.94)	43.74 (13.23)	42.12 (12.74)	85.86 (25.97)
②	101.25 (30.62)	40.50 (12.25)	39.69 (12.00)	80.19 (24.25)
③	101.25 (30.62)	40.50 (12.25)	40.50 (12.25)	81.00 (24.50)
⑤	101.25 (30.62)	40.50 (12.25)	40.50 (12.25)	81.00 (24.50)

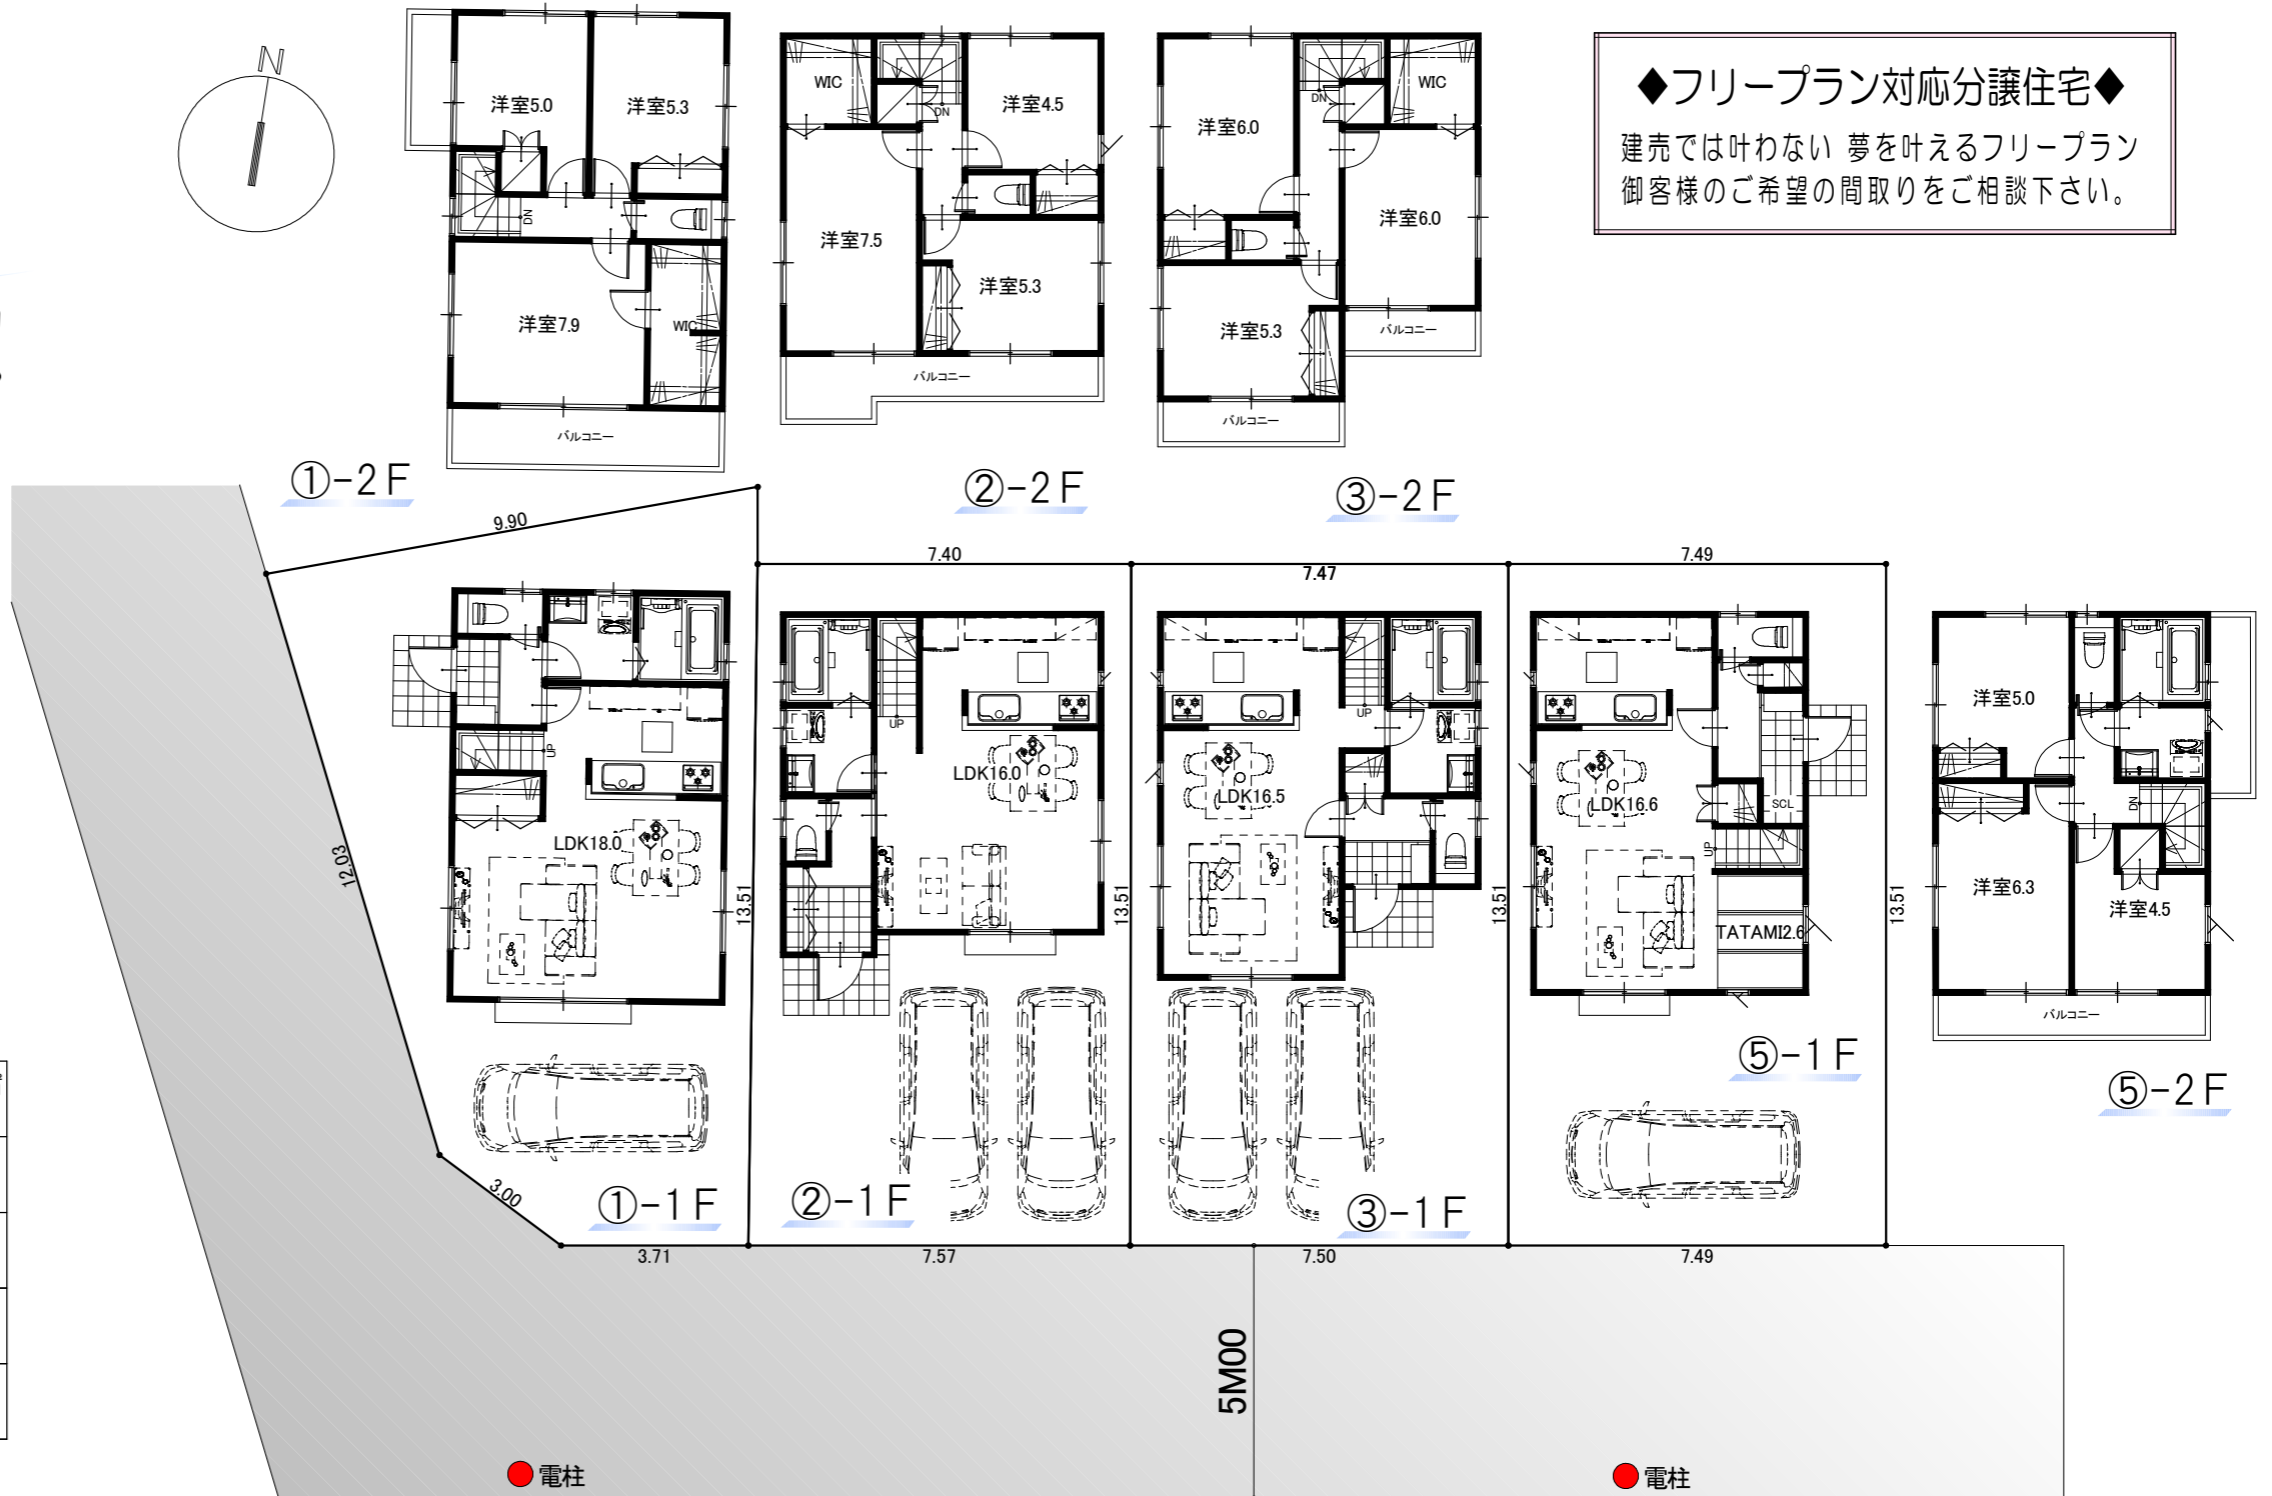

◆フリープラン対応分譲住宅◆
建売では叶わない 夢を叶えるフリープラン
御客様のご希望の間取りをご相談下さい。

南側道路 日当たり良好

・卓上分筆の為、多少誤差が生じる場合があります。
・電柱・支線位置は協議中の為、変更する場合がございます。
・本図面にはオプション工事項目が含まれております。

※価格等につきましてはお問い合わせください。