

小川町-小平437期-

西武国分寺線

“鷹の台駅”まで徒歩 約22分

ご希望の間取りを叶えられる
フリープラン対応住宅!!

充実の設備・仕様

システムキッチンビルトイン食洗器付き
システムキッチンワークトップ 人造大理石仕様
浴室 暖房換気乾燥機付き
全窓Low-E複層ガラス
三面鏡洗面化粧台

土地分譲可!!

日当たり良好!!


充実の設備・仕様

システムキッチンビルトイン食洗器付き
システムキッチンワークトップ 人造大理石仕様
洗面化粧台 三面鏡付き
全窓Low-E複層ガラス
浴室暖房換気乾燥機
共用部LED照明

閑静な住宅街!!

教育環境充実!!

子育て環境充実!!

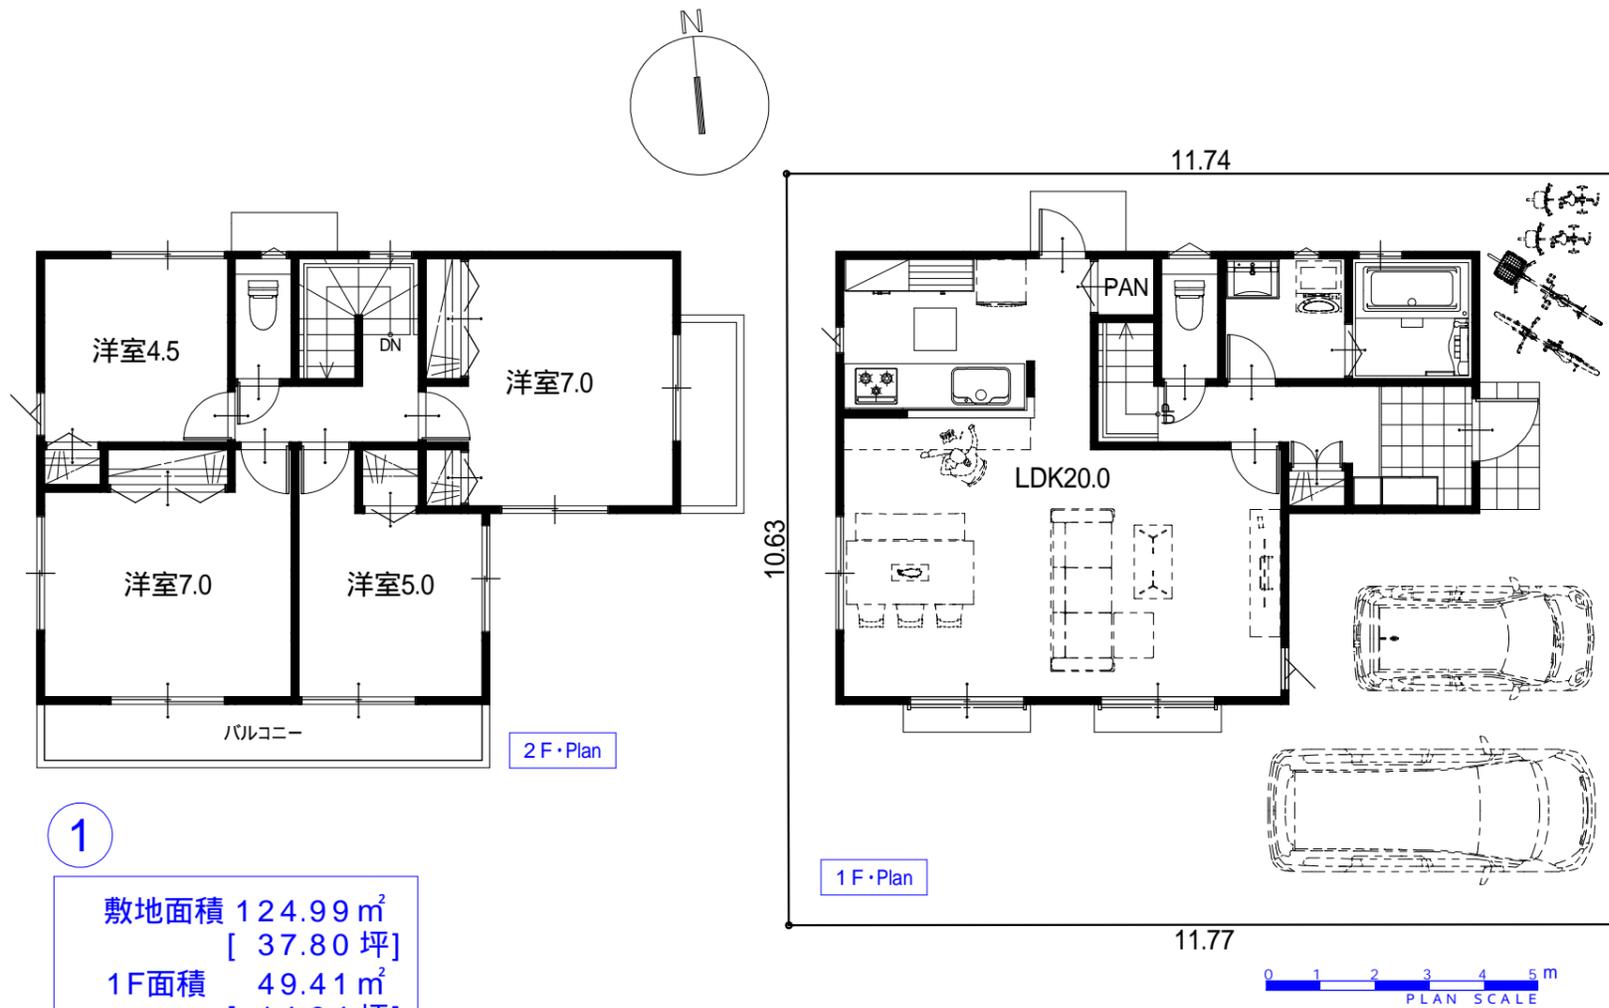

①

敷地面積	124.99 m ²
	[37.80 坪]
1F面積	49.41 m ²
	[14.94 坪]
2F面積	49.41 m ²
	[14.94 坪]
延床面積	98.82 m ²
	[29.89 坪]

価格等につきましてはお問い合わせください。

・卓上分筆の為、多少誤差が生じる場合があります。