

花小金井駅

-小平440期-

西武新宿線

“花小金井駅”まで徒歩 約10分


MAP



Life Information

小平花小金井幼稚園	約 320m	徒歩約 4分
花小金井愛育園	約 410m	徒歩約 5分
市立花小金井小学校	約 650m	徒歩約 8分
ファミリーマート	約 160m	徒歩約 2分
いなげや(スーパー)	約 700m	徒歩約 9分

価格等につきましてはお問い合わせください。

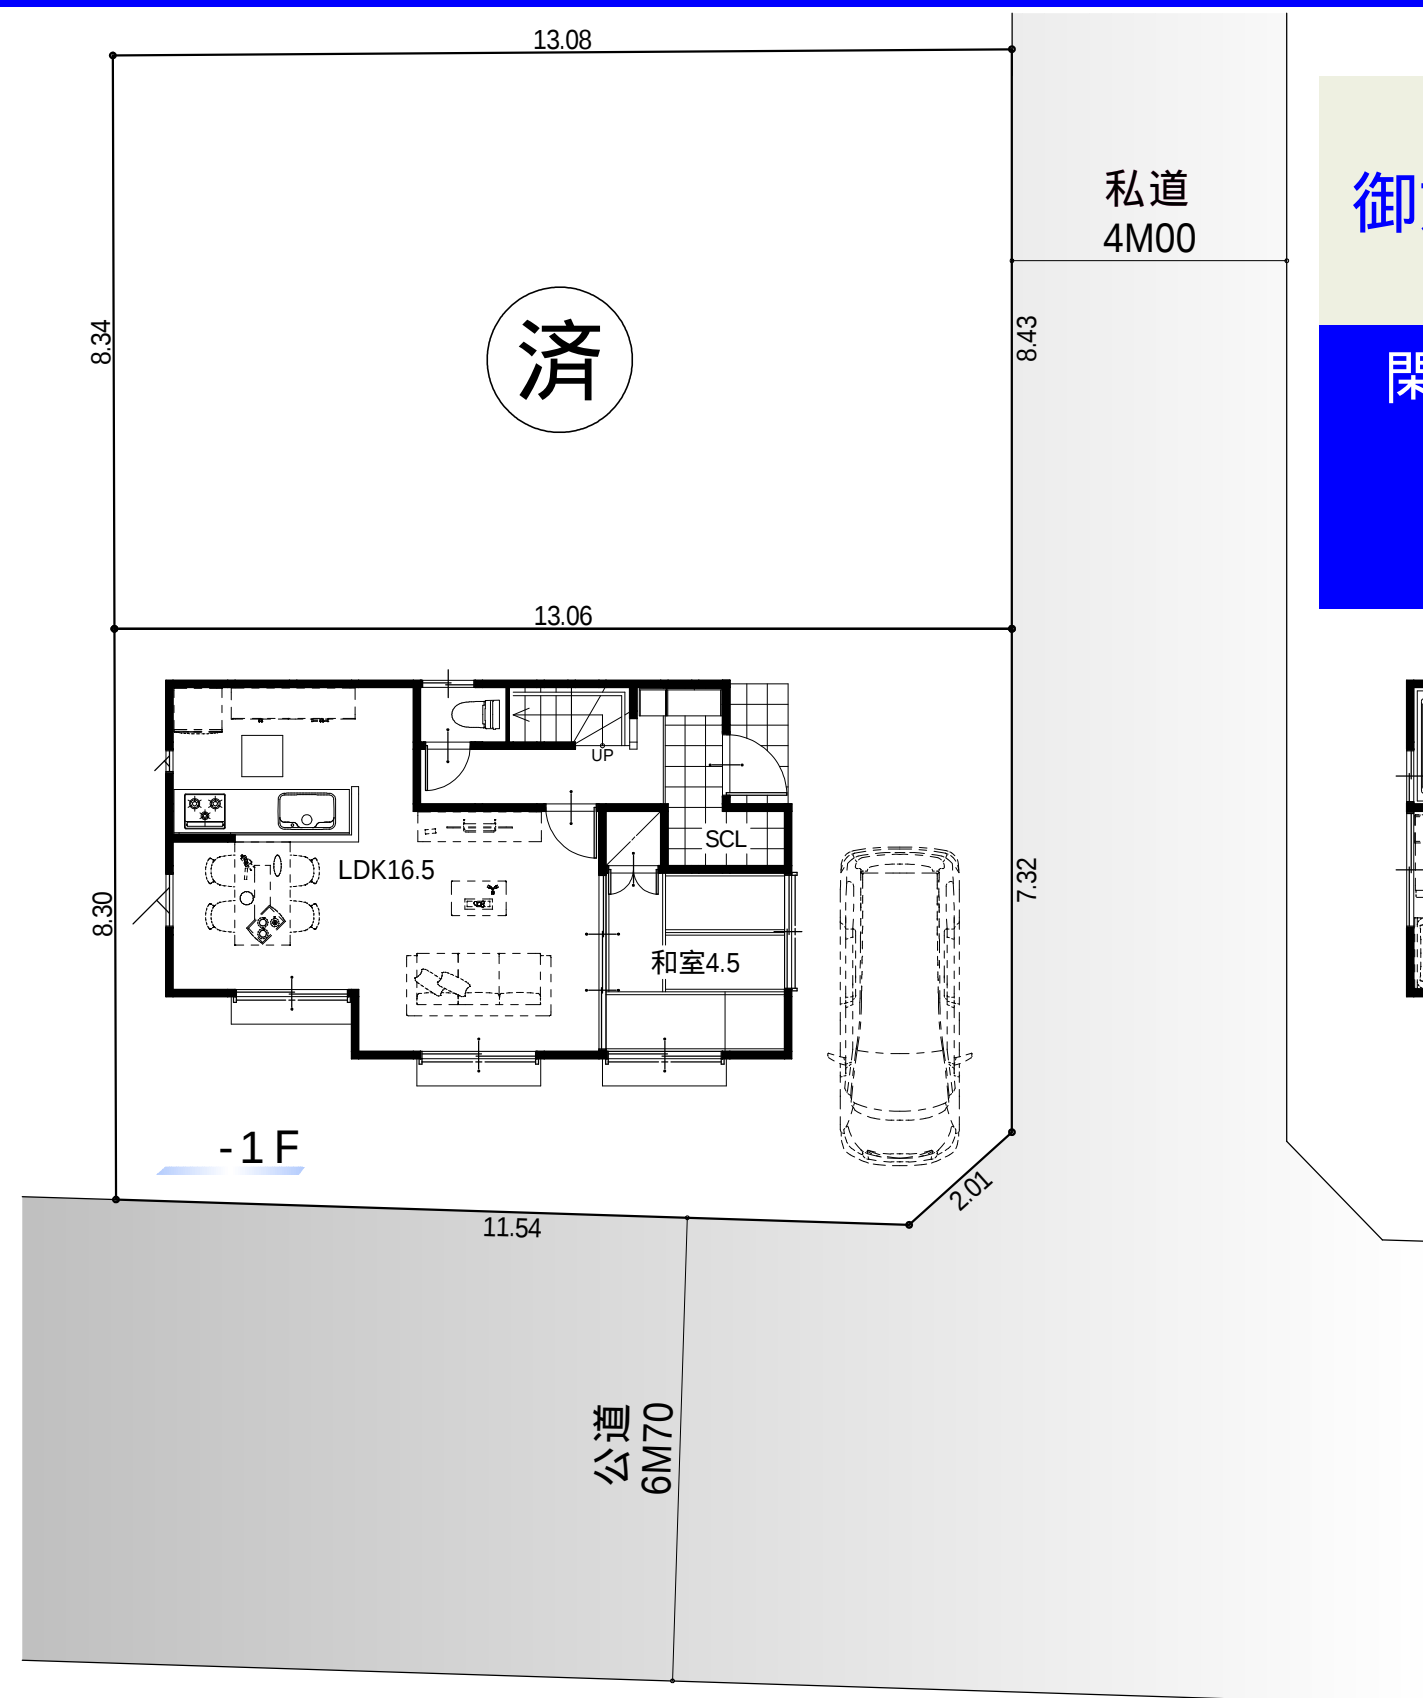


御好評につき残り 1 区画!!

閑静な住宅街!!

教育環境充実!!

子育て環境充実!!

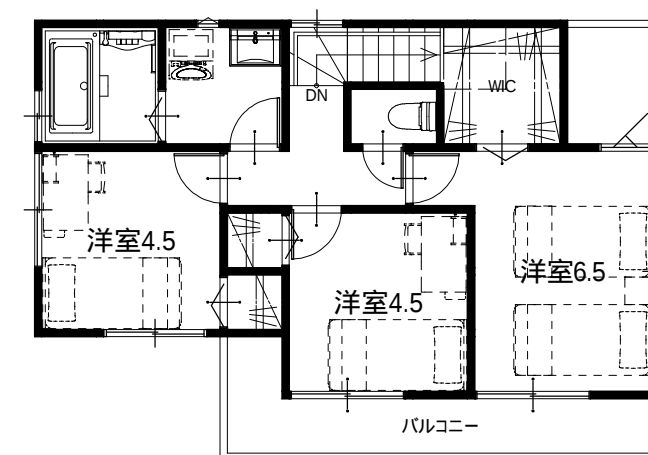

-2F

2


敷地面積 110.00㎡ [33.27 坪]	1F面積 44.55㎡ [13.47 坪]
	2F面積 42.93㎡ [12.98 坪]
延床面積 87.48㎡ [26.46 坪]	

ご希望の間取りを叶えられる
フリープラン対応住宅!!

土地分譲可!!

充実の設備・仕様

システムキッチンビルトイン食洗器付き
システムキッチンワークトップ 人造大理石仕様
浴室 暖房換気乾燥機付き
全窓Low-E複層ガラス
三面鏡洗面化粧台

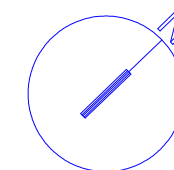

0 1 2 3 4 5 m
PLAN SCALE

- ・卓上分筆の為、多少誤差が生じる場合があります。
- ・本図面にはオプション工事項目が含まれております。
- ・電柱・支線位置は協議中の為、変更する場合がございます。