

八幡町 -武蔵野24期-



JR中央線
 “三鷹駅”まで徒歩 約25分

No.5

敷地面積 125.00㎡ [37.81坪]
 1F面積 49.95㎡ [15.10坪]
 2F面積 48.33㎡ [14.61坪]
 延床面積 98.28㎡ [29.72坪]

特別モデル仕様住宅

堂々完成 内覧可能

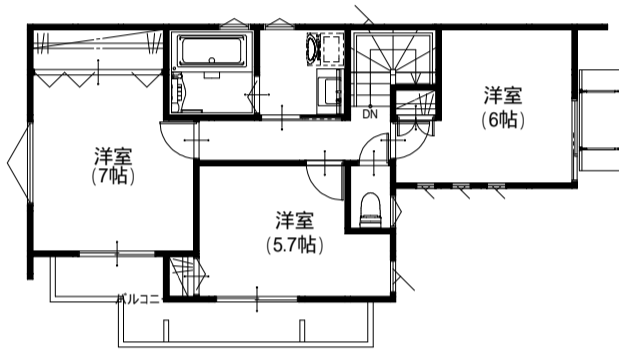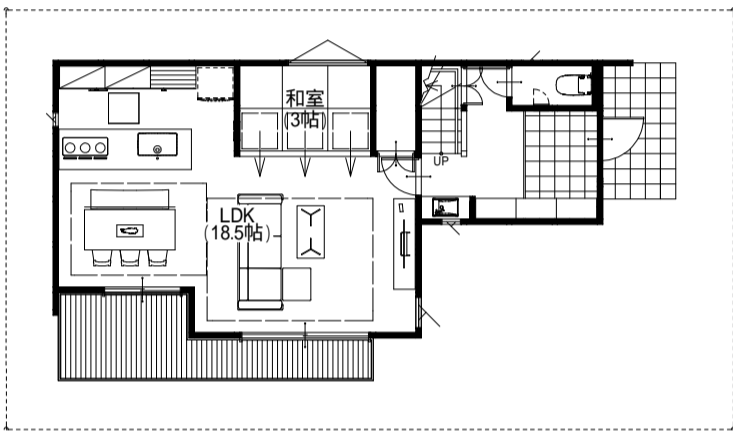



No.7

敷地面積 120.00㎡ [36.30坪]
 1F面積 47.52㎡ [14.37坪]
 2F面積 46.98㎡ [14.21坪]
 延床面積 94.50㎡ [28.58坪]

充実の設備・仕様

床暖房付き
 SKビルトイン食洗器付き
 SKワークトップ
 SK人造大理石仕様
 SKカップボード付き


全窓Low-E複層ガラス
 こだわりの外構
 浴室 暖房換気乾燥機付き
 LDK LED照明付き
 SCL,PAN.WIC収納多数

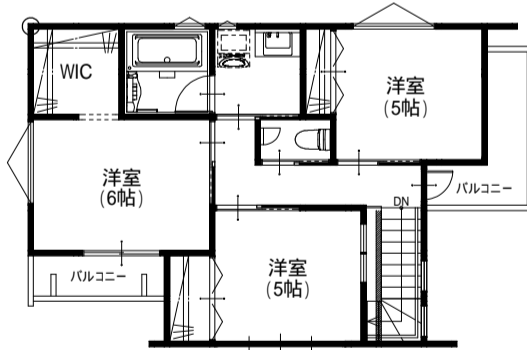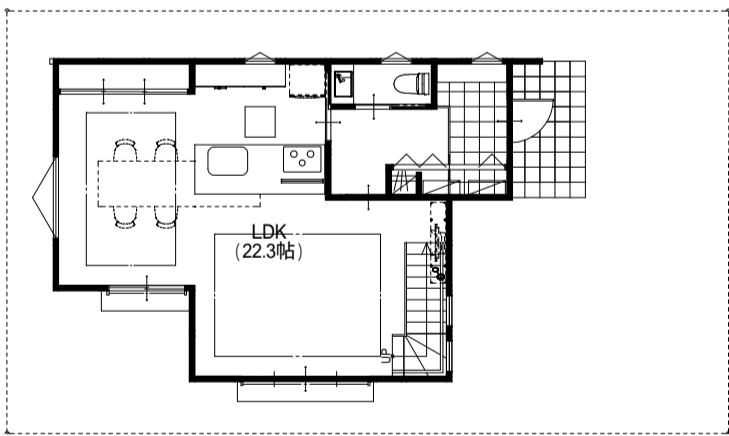

条件無し売地

面積表

	敷地面積㎡ (坪)	敷地面積㎡ (坪)	敷地面積㎡ (坪)
	120.00 (36.30)	120.00 (36.30)	120.00 (36.30)
	120.00 (36.30)	120.00 (36.30)	120.00 (36.30)
	120.00 (36.30)	120.00 (36.30)	120.00 (36.30)

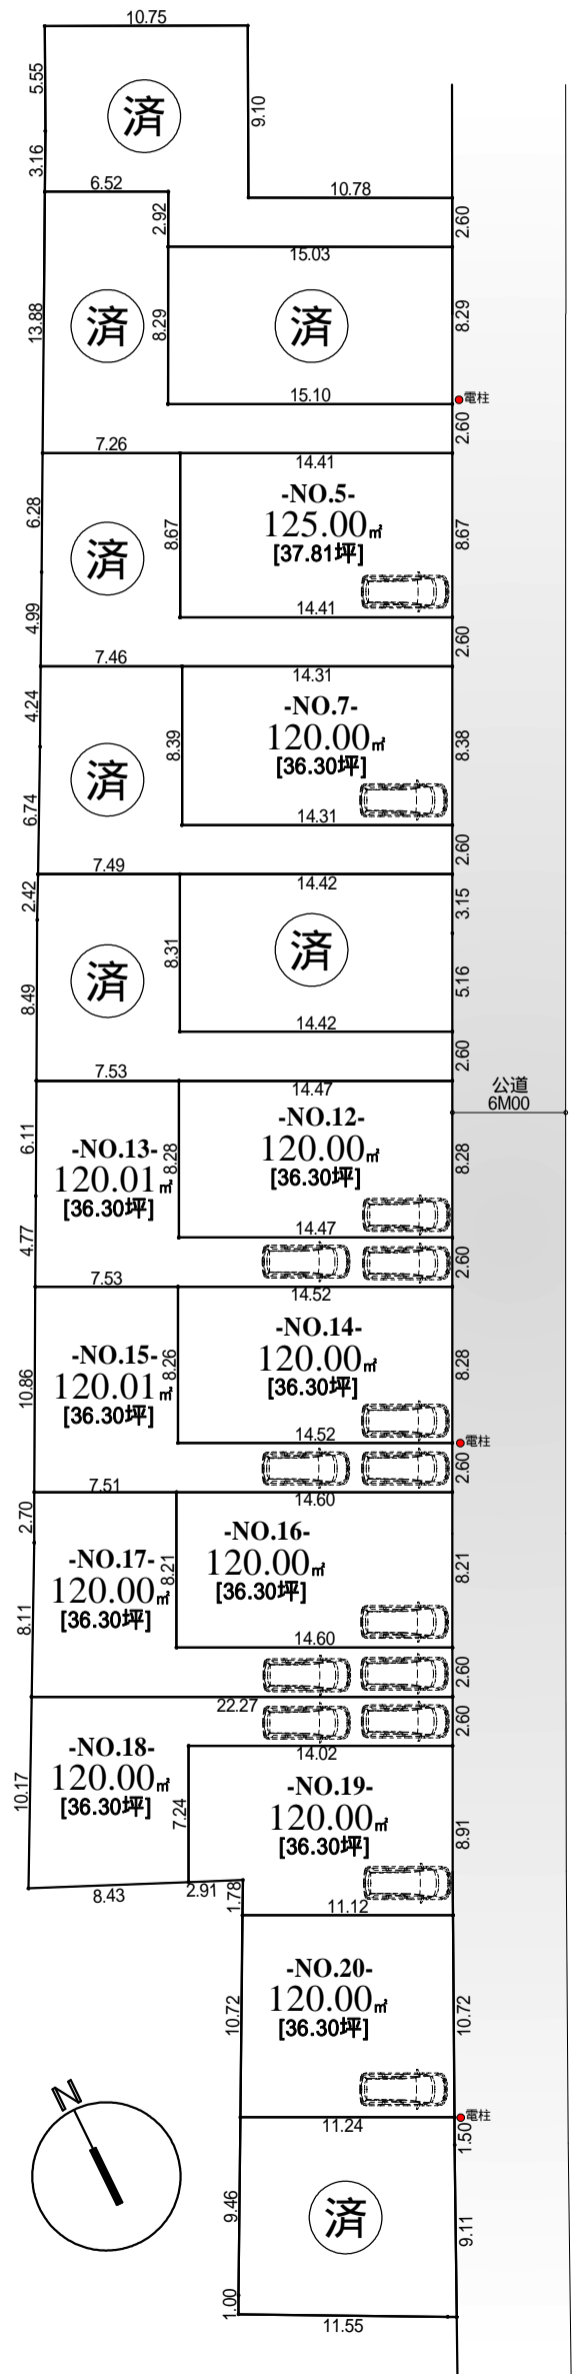

価格等につきましてはお問い合わせください。