


旭ヶ丘

- 日野78期 -

J R 中央線 "豊田駅" まで 徒歩 約 14 分

土地分譲可!!

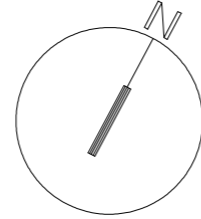


済

充実の設備・仕様


- システムキッチンビルトイン食洗器付き
- システムキッチンワークトップ 人造大理石仕様
- 洗面化粧台 三面鏡付き
- 共用部LED照明
- 全窓Low-E複層ガラス
- 浴室暖房換気乾燥機

面積表


敷地面積 ² (坪)	1F床面積 ² (坪)	2F床面積 ² (坪)	延床面積 ² (坪)
110.00 (33.27)	43.74 (13.23)	43.74 (13.23)	87.48 (26.46)
110.54 (33.43)	43.74 (13.23)	43.74 (13.23)	87.48 (26.46)

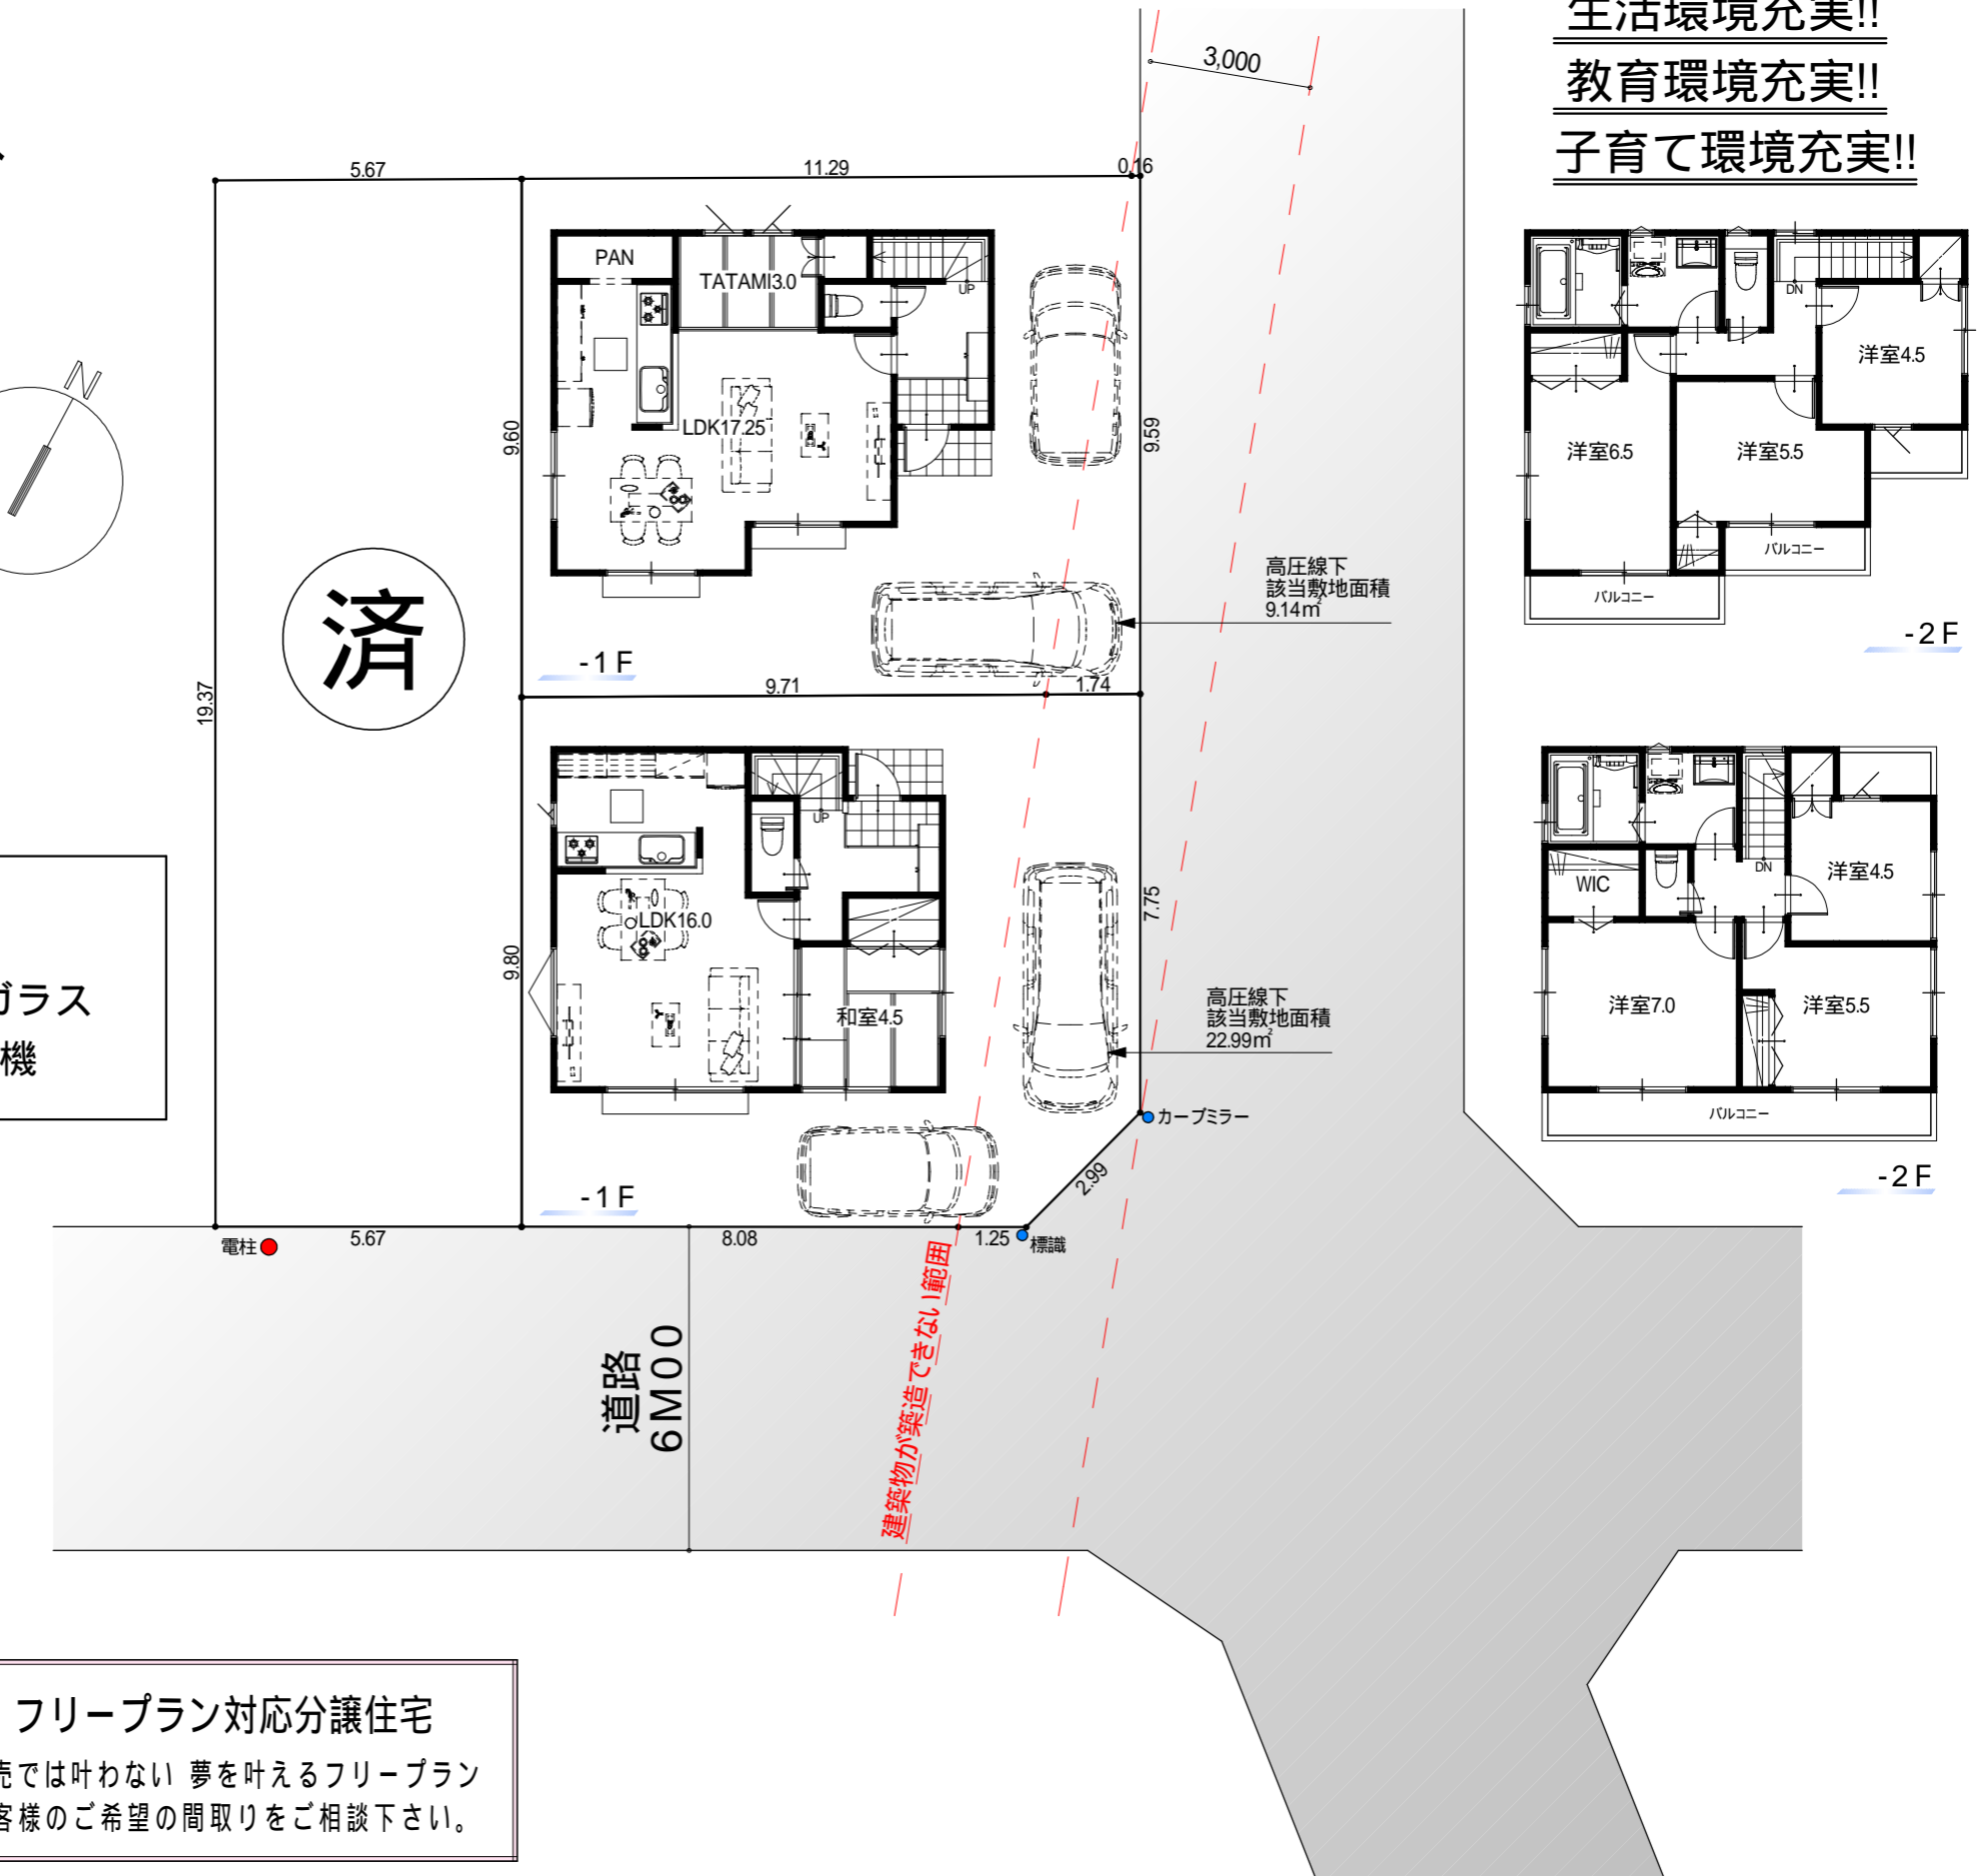

生活環境充実!!
教育環境充実!!
子育て環境充実!!

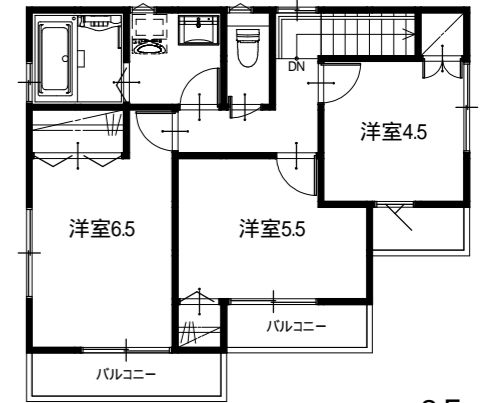

-2F

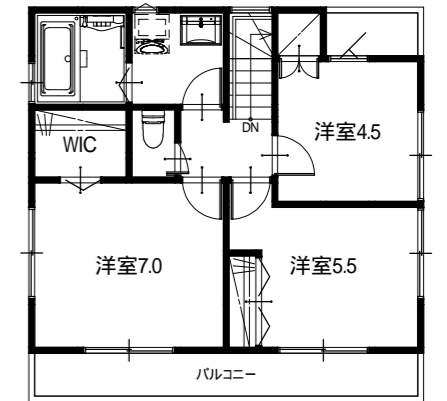

-2F

フリープラン対応分譲住宅

建売では叶わない 夢を叶えるフリープラン
御客様のご希望の間取りをご相談下さい。

- ・卓上分筆の為、多少誤差が生じる場合があります。
- ・電柱・支線位置は協議中の為、変更する場合がございます。
- ・本図面にはオプション工事項目が含まれております。
- ・図面と相違がある場合は現況を優先させていただきます。

価格等につきましてはお問い合わせください。