

東町

- 西東京191期 -

西武池袋線"保谷駅"まで 徒歩 約12分

土地分譲可!!

フリープラン対応分譲住宅
建売では叶わない 夢を叶えるフリープラン
御客様のご希望の間取りをご相談下さい。

閑静な住宅街!!
教育環境充実!!
子育て環境充実!!

NO.1



| | | |
|--------|-----------------------|------------|
| 敷地面積 | 110.02 m ² | [33.28 坪] |
| 1 F 面積 | 43.74 m ² | [13.23 坪] |
| 2 F 面積 | 43.74 m ² | [13.23 坪] |
| 延床面積 | 87.48 m ² | [26.46 坪] |

ライフインフォメーション

| | | | |
|----------|-------|-------------|--------|
| にじいろ保育園 | 約623m | 市役所保谷庁舎 | 約700m |
| みどりが丘幼稚園 | 約200m | 西東京スポーツセンター | 約750m |
| 東小学校 | 約336m | セブンイレブン | 約310m |
| 明保中学校 | 約500m | いなげや | 約1180m |
| 保谷中央医院 | 約698m | サンドラッグ | 約1120m |

充実の設備・仕様

| | |
|------------------------|--------------|
| システムキッチンビルトイン食洗器付き | 共用部LED照明 |
| システムキッチンワークトップ 人造大理石仕様 | 全窓Low-E複層ガラス |
| 洗面化粧台 三面鏡付き | 浴室暖房換気乾燥機 |

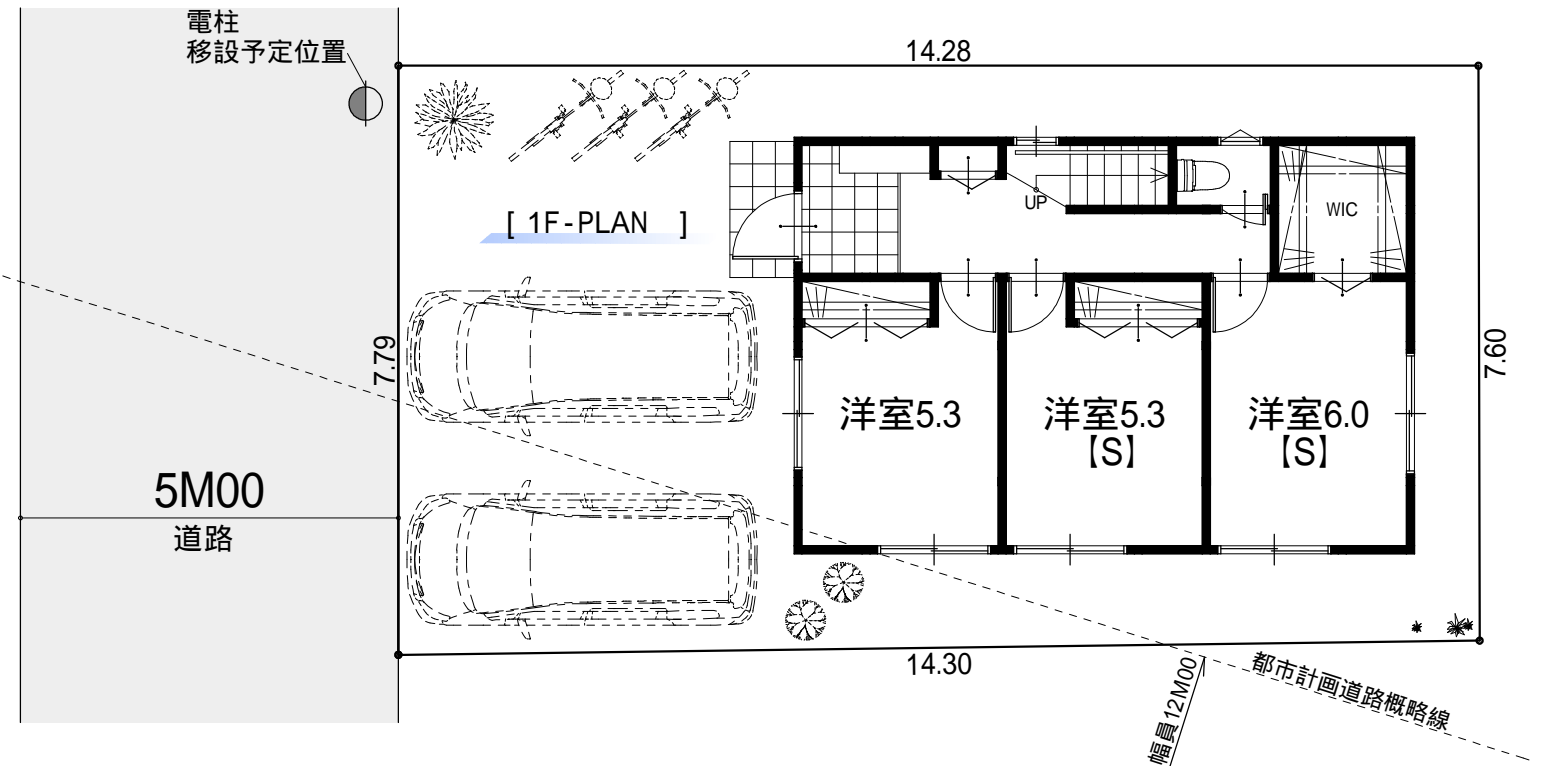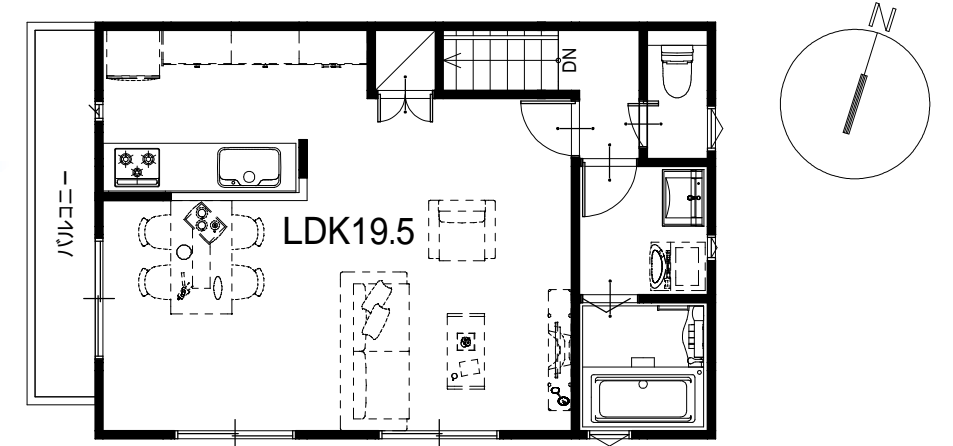

0 1 2 3 4 5 m
PLAN SCALE

価格等につきましてはお問い合わせください。

・卓上分筆の為、多少誤差が生じる場合があります。・電柱・支線位置は協議中の為、変更する場合がございます。・本図面にはオプション工事項目が含まれております。