


一橋学園駅


- 小平438期 -

西武多摩湖線"一橋学園駅"まで徒歩 約14分


フリープラン対応分譲住宅
建売では叶わない 夢を叶えるフリープラン
御客様のご希望の間取りをご相談下さい。

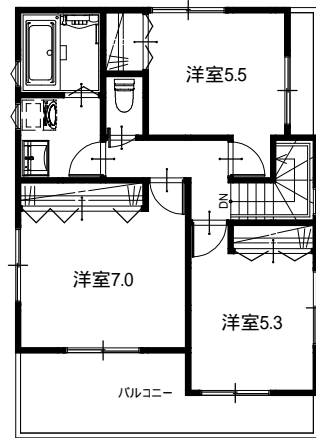


-2F

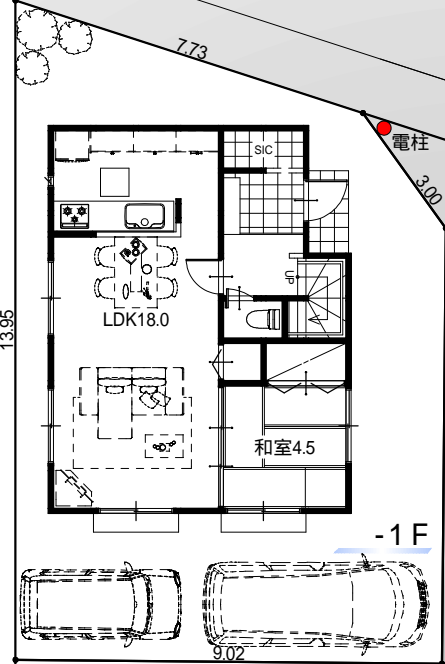

-1F

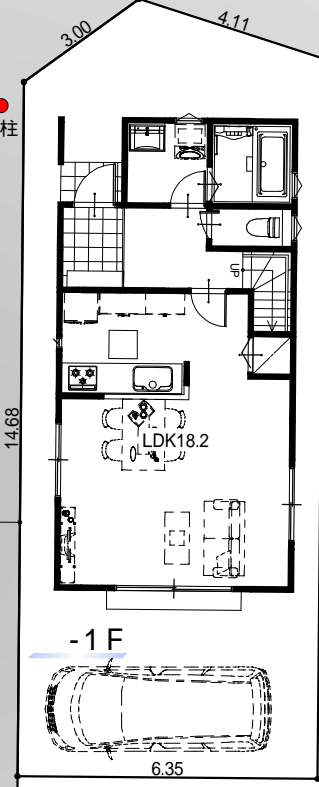


-1F

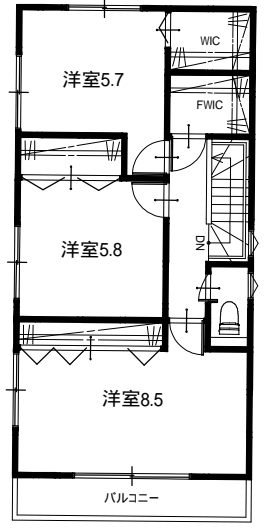


-2F

土地分譲可!!

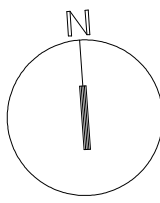

教育環境充実!!
子育て環境充実!!

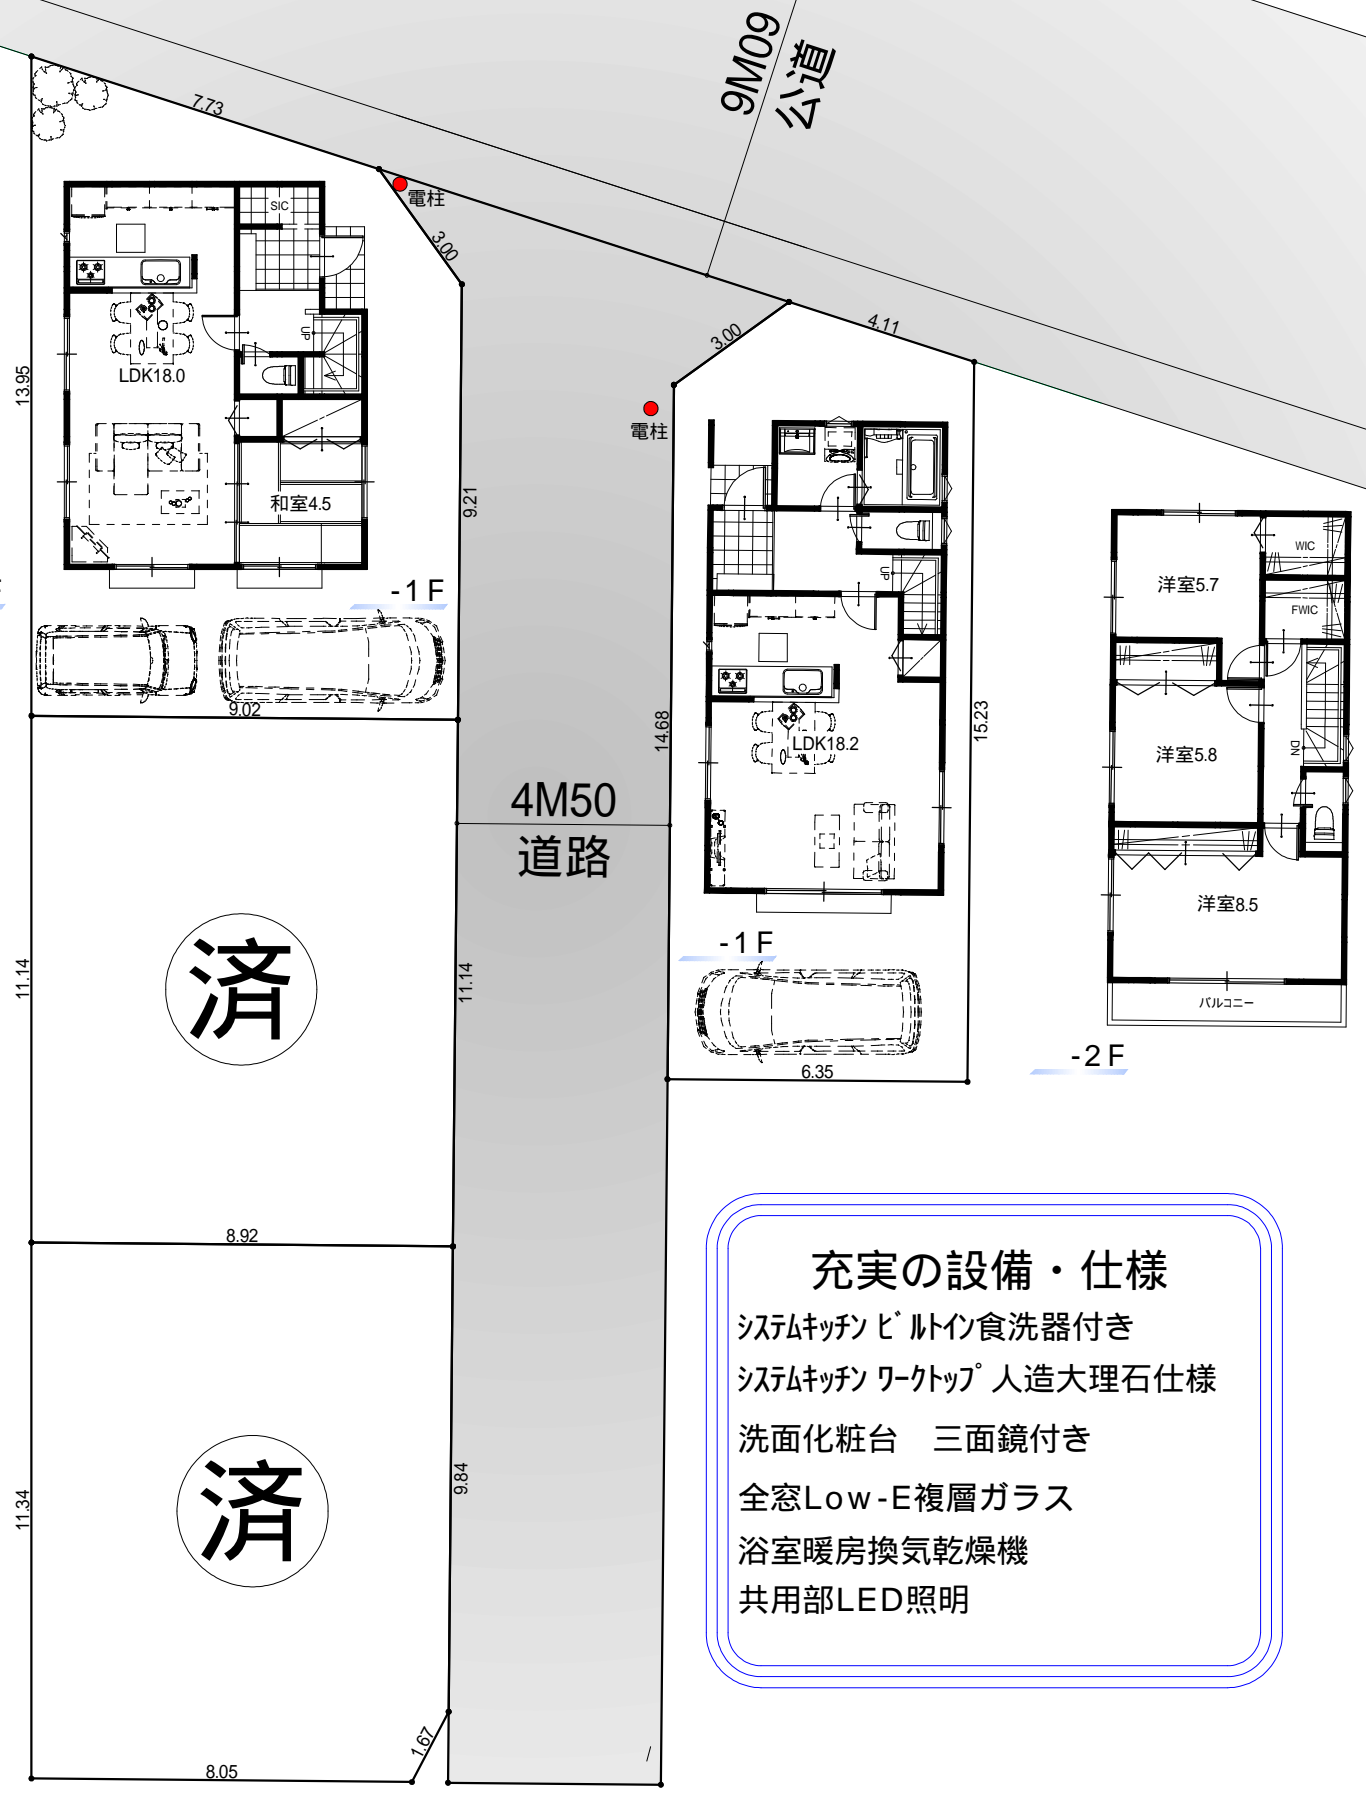

充実の設備・仕様
システムキッチンビルトイン食洗器付き
システムキッチンワークトップ 人造大理石仕様
洗面化粧台 三面鏡付き
全窓Low-E複層ガラス
浴室暖房換気乾燥機
共用部LED照明

面積表

	敷地面積 ² (坪)	1F床面積 ² (坪)	2F床面積 ² (坪)	延床面積 ² (坪)
	112.00 (33.88)	48.60 (14.70)	46.17 (13.96)	94.77 (28.66)
	100.00 (30.25)	46.57 (14.08)	49.00 (14.82)	95.57 (28.90)

価格等につきましてはお問い合わせください。