

# 小柳町

- 府中158期 -




京王線"多磨霊園駅"まで徒歩約16分

西武多摩川線"競艇場前駅"まで徒歩約8分

便利な  
2アクセス!!

土地分譲可!!

土地増減可!!

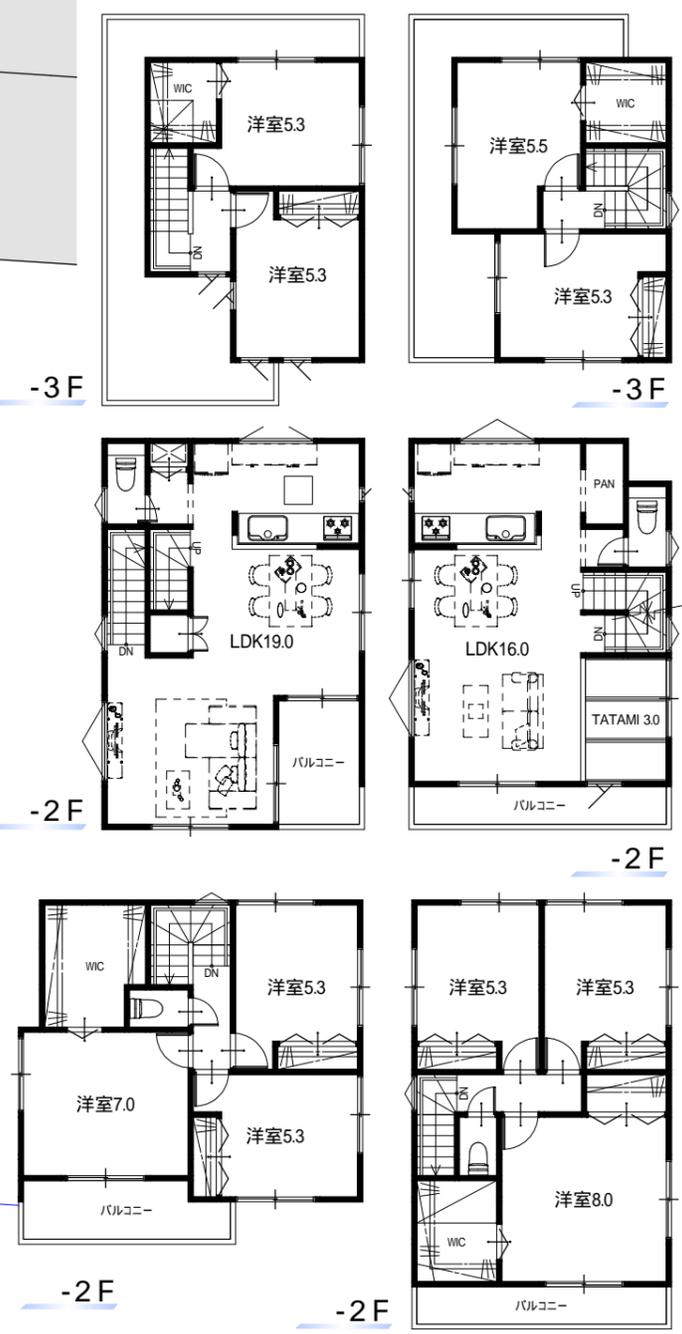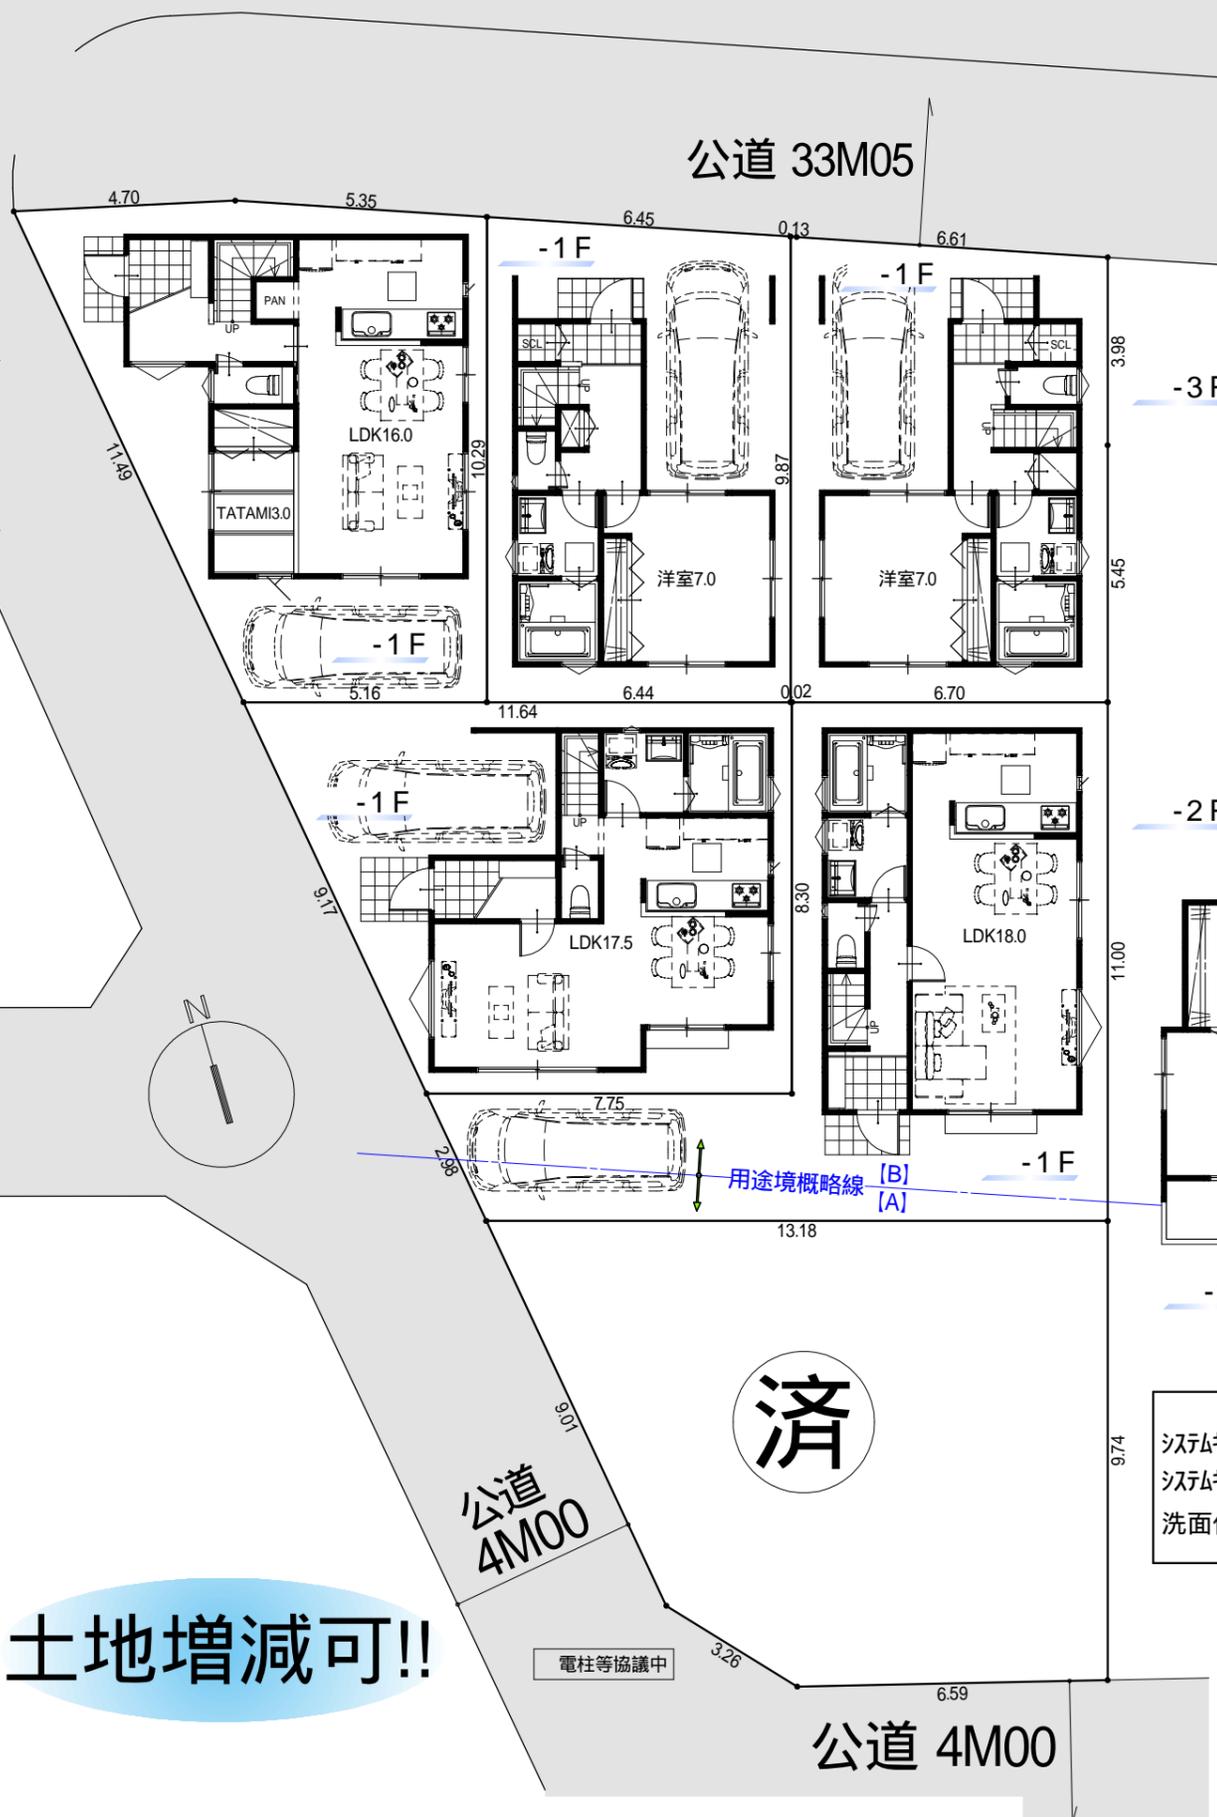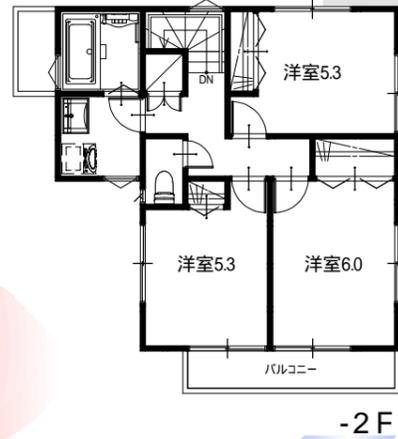

面積表

	敷地面積 <sup>m</sup> <sup>2</sup> (坪)	1F床面積 <sup>m</sup> <sup>2</sup> (坪)	2F床面積 <sup>m</sup> <sup>2</sup> (坪)	3F床面積 <sup>m</sup> <sup>2</sup> (坪)	延床面積 <sup>m</sup> <sup>2</sup> (坪)
	65.00 (19.66)	29.81 (9.01)	38.92 (11.77)	26.49 (8.01)	95.22 (28.80)
	65.00 (19.66)	29.81 (9.01)	39.74 (12.02)	25.67 (7.76)	95.22 (28.80)
	80.00 (24.20)	43.74 (13.23)	45.36 (13.72)		89.10 (26.95)
	80.54 (24.36)	42.12 (12.74)	42.52 (12.86)		84.64 (25.60)
	93.00 (28.13)	43.74 (13.23)	43.74 (13.23)		87.48 (26.46)
<b>ご成約済み</b>					

済

### 充実の設備・仕様

- システムキッチンビルトイン食洗器付き
- 共用部LED照明
- システムキッチンワークトップ 人工大理石
- 全窓Low-E複層ガラス
- 洗面化粧台 三面鏡付き
- 浴室暖房換気乾燥機

### フリープラン対応分譲住宅

建売では叶わない 夢を叶えるフリープラン  
御客様のご希望の間取りをご相談下さい。