

小柳町

- 府中159期 -

駅近!!
好立地!!


フリープラン対応分譲住宅
建売では叶わない 夢を叶えるフリープラン
御客様のご希望の間取りをご相談下さい。
モデル仕様住宅を除く

西武多摩川線"競艇前駅"まで 徒歩 約 **7** 分
京王線"多磨霊園駅"まで 徒歩 約 **16** 分

土地分譲可!!
モデル仕様住宅を除く

面積・価格表

敷地面積 ² m ² (坪)	1F床面積 ² m ² (坪)	2F床面積 ² m ² (坪)	延床面積 ² m ² (坪)
105.30 (31.85)	42.12 (12.74)	42.12 (12.74)	84.24 (25.48)
114.01 (34.48)	51.84 (15.68)	38.88 (11.76)	90.72 (27.44)
114.00 (34.48)	45.36 (13.72)	45.36 (13.72)	90.72 (27.44)
105.30 (31.85)	39.69 (12.00)	40.50 (12.25)	80.19 (24.25)
110.00 (33.27)	43.74 (13.23)	43.74 (13.23)	87.48 (26.46)
110.00 (33.27)	43.74 (13.23)	43.74 (13.23)	87.48 (26.46)
105.30 (31.85)	42.12 (12.74)	42.12 (12.74)	84.24 (25.48)
101.25 (30.62)	40.50 (12.25)	40.50 (12.25)	81.00 (24.50)
ご契約済み			

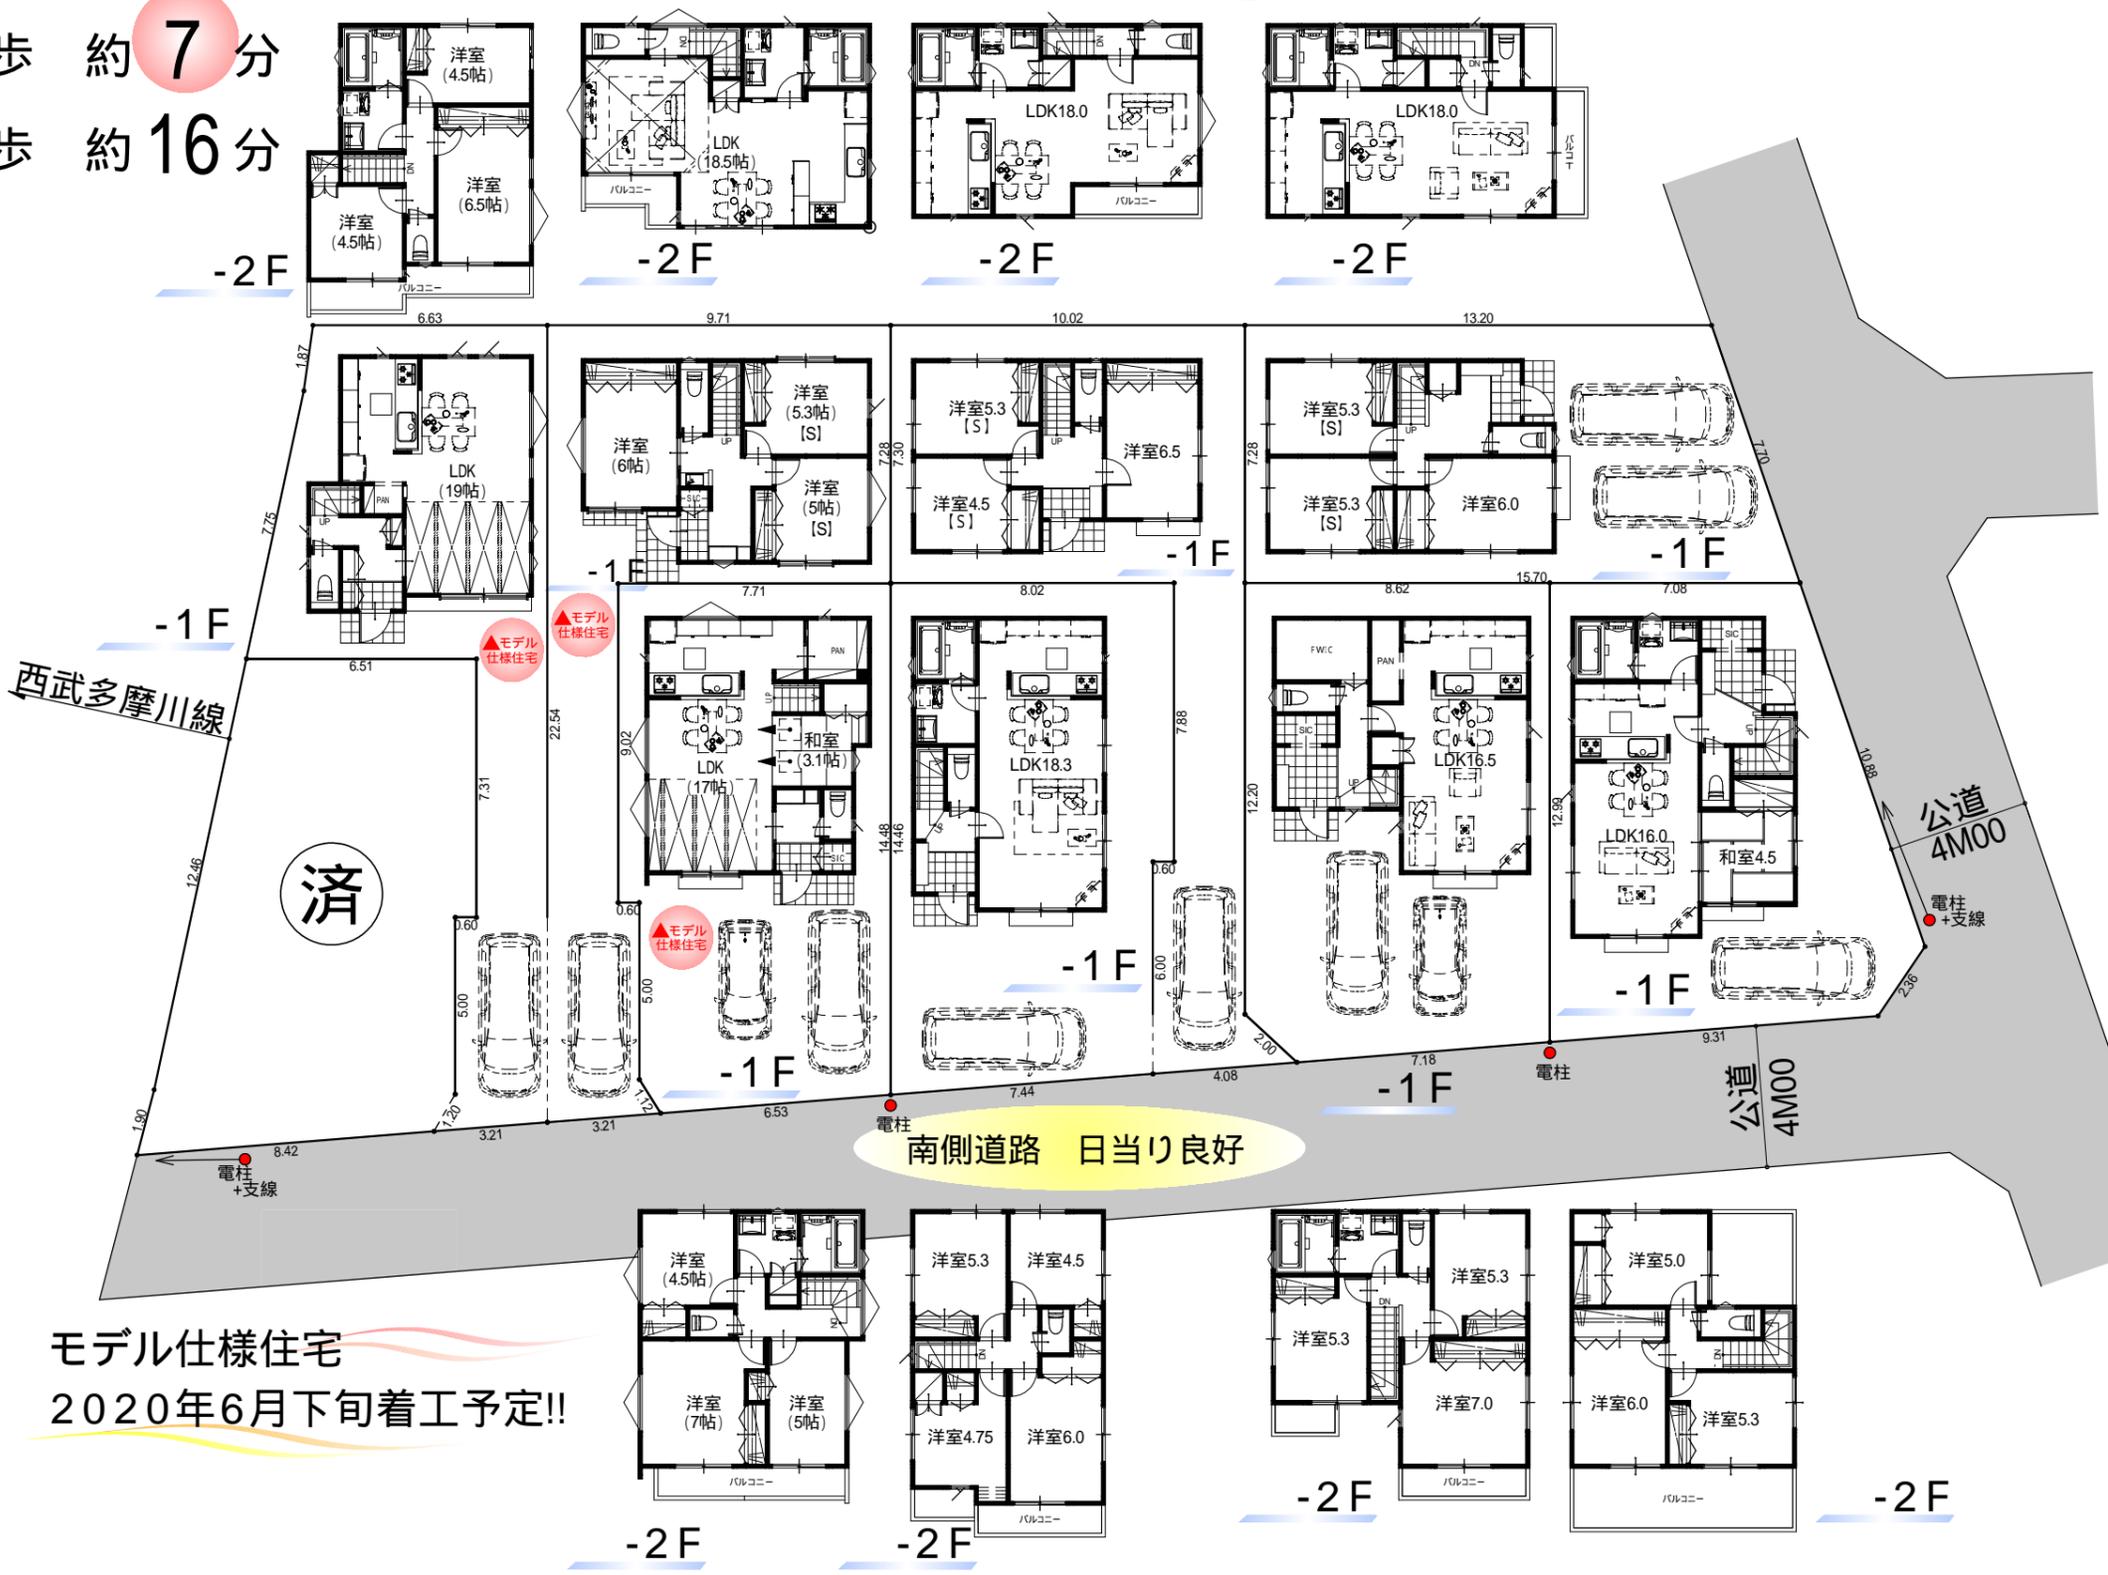

価格等につきましてはお問い合わせください。