

天神町

- 小平450期 -

西武新宿線"花小金井駅"まで徒歩 約20分

土地分譲可!!

フリープラン対応分譲住宅
建売では叶わない 夢を叶えるフリープラン
御客様のご希望の間取りをご相談下さい。



閑静な住宅街!!

教育環境充実!!

子育て環境充実!!

面積表

	敷地面積 ^{m²} (坪)	1F床面積 ^{m²} (坪)	2F床面積 ^{m²} (坪)	延床面積 ^{m²} (坪)
	100.49 (30.39)	43.74 (13.23)	45.36 (13.72)	89.10 (26.95)
ご成約済み				
	96.66 (29.23)	44.55 (13.47)	44.55 (13.47)	89.10 (26.95)

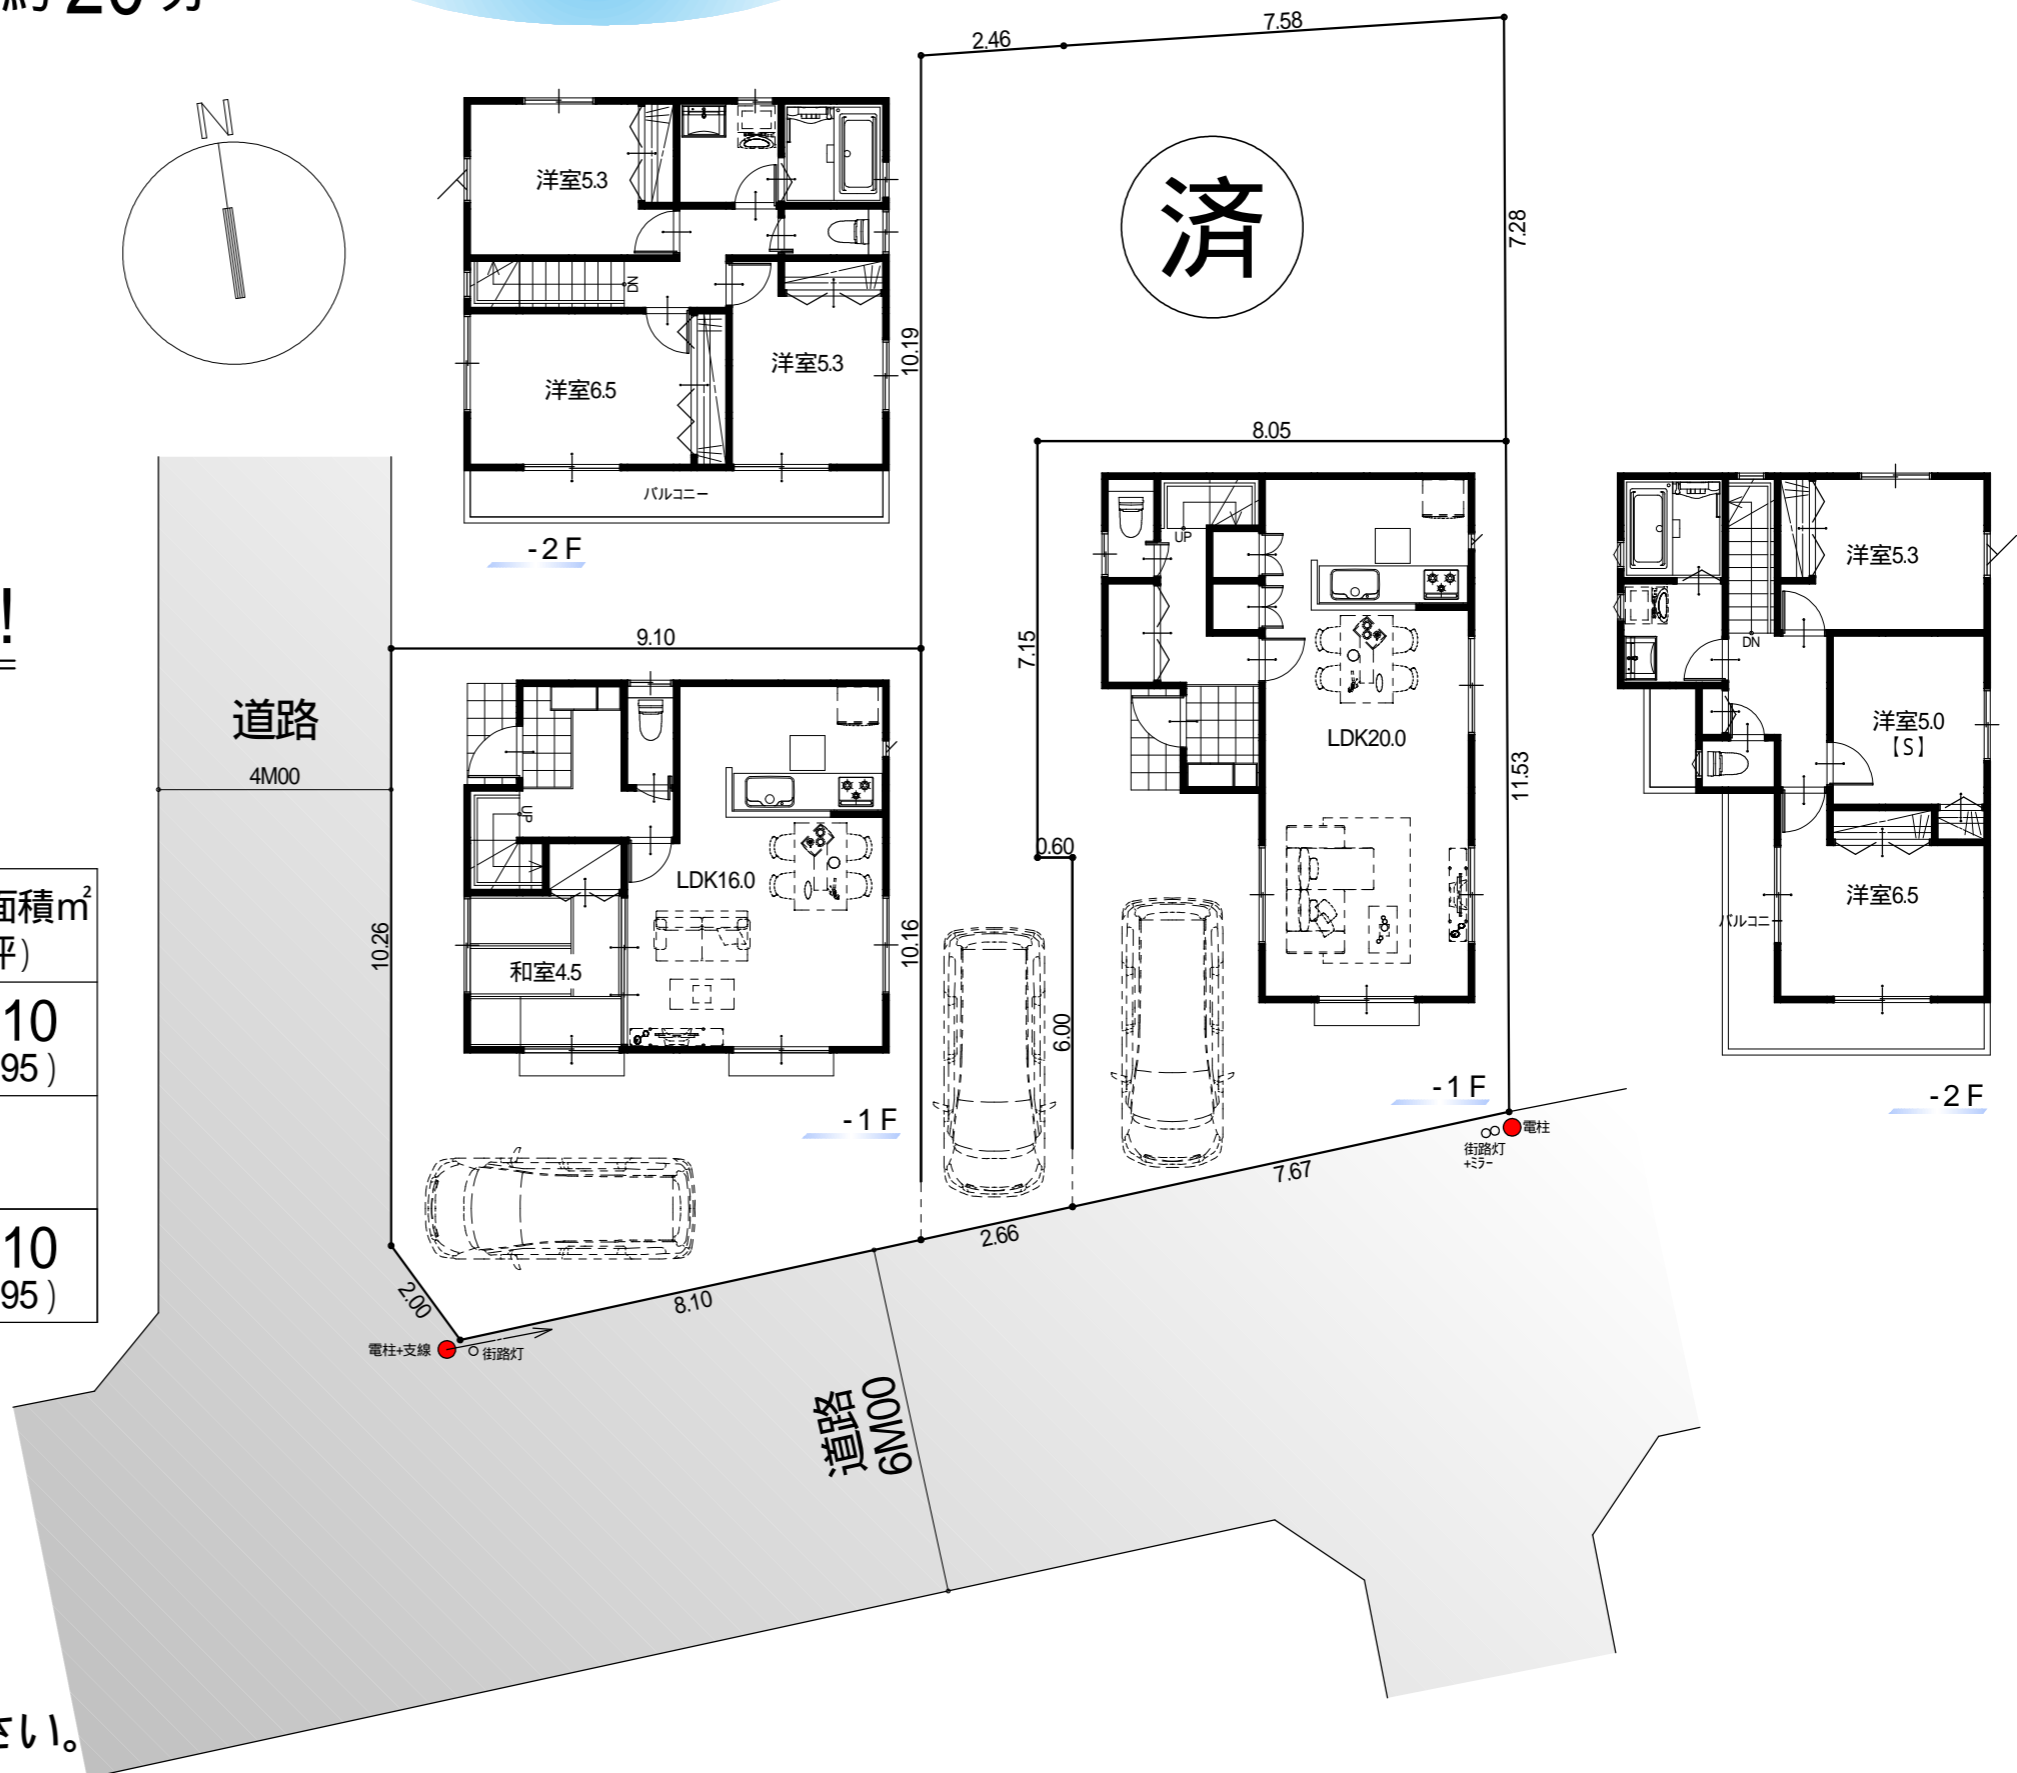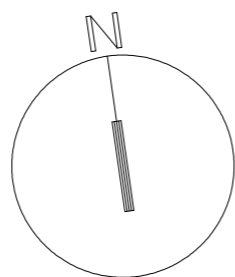

価格等につきましてはお問い合わせください。