

貫井南町

-小金井106期-

中央線

“国分寺駅”まで徒歩 約18分

土地分譲可!!

Life Information

小金井市貫井南児童館	約 360m	徒歩約	5分
こどもの家保育園	約 320m	徒歩約	4分
貫井保育園	約 500m	徒歩約	7分
ぬくい南幼稚園	約 470m	徒歩約	6分
市立小金井第四小学校	約 680m	徒歩約	9分
いなげや(スーパー)	約 440m	徒歩約	6分
スーパーバリュー	約 1000m	徒歩約	13分
セブンイレブン	約 400m	徒歩約	5分
ファミリーマート	約 730m	徒歩約	10分


面積・価格表

敷地面積	126.30 m ²
[38.20 坪]	
1F面積	53.46 m ²
[16.17 坪]	
2F面積	46.17 m ²
[13.96 坪]	
延床面積	99.63 m ²
[30.13 坪]	


ご希望の間取りを叶えられる
フリープラン対応住宅!!

充実の設備・仕様

- 固定階段グルニエ
- システムキッチンビルトイン食洗器付き
- システムキッチンワークトップ 人造大理石仕様
- 浴室 暖房換気乾燥機付き
- 全窓Low-E複層ガラス
- 三面鏡洗面化粧台

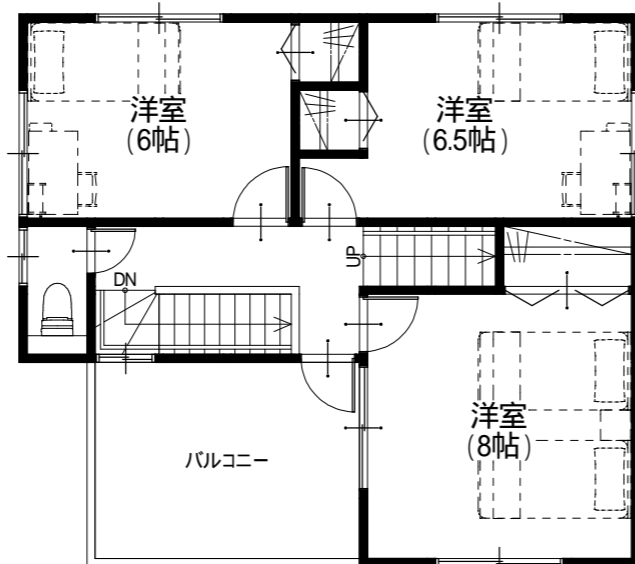

-2F

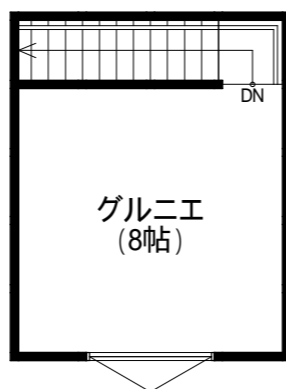


-R F

閑静な住宅街!!

教育環境充実!!

子育て環境充実!!

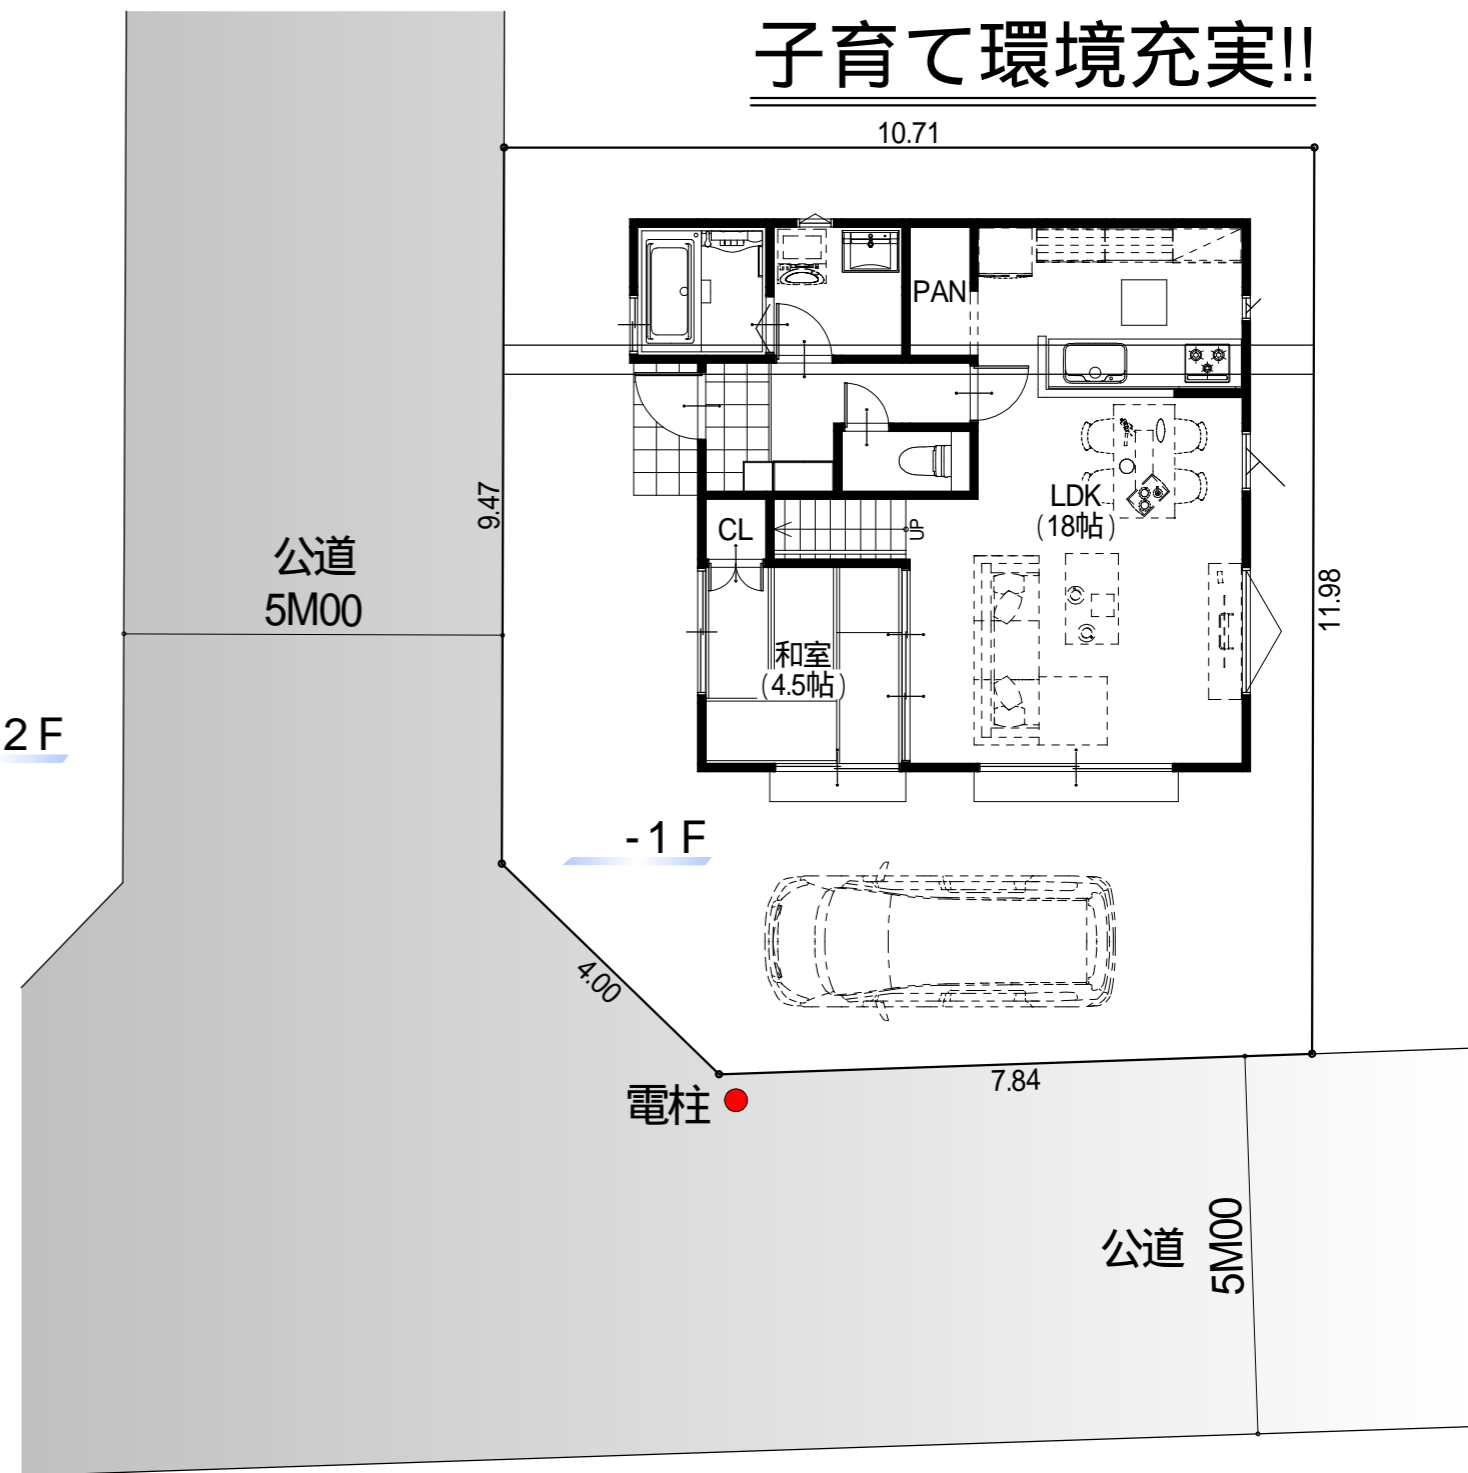

南側道路 日当たり良好

新規分譲 1 区画!!

価格等につきましてはお問い合わせください。