

田無町



- 西東京198期 -

西武新宿線"田無駅"まで 徒歩 約13分

フリープラン対応分譲住宅

建売では叶わない 夢を叶えるフリープラン
御客様のご希望の間取りをご相談下さい。


土地分譲可!!

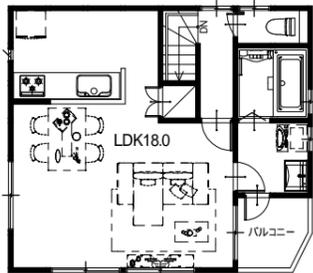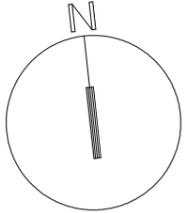

閑静な住宅街!!

教育環境充実!!

子育て環境充実!!

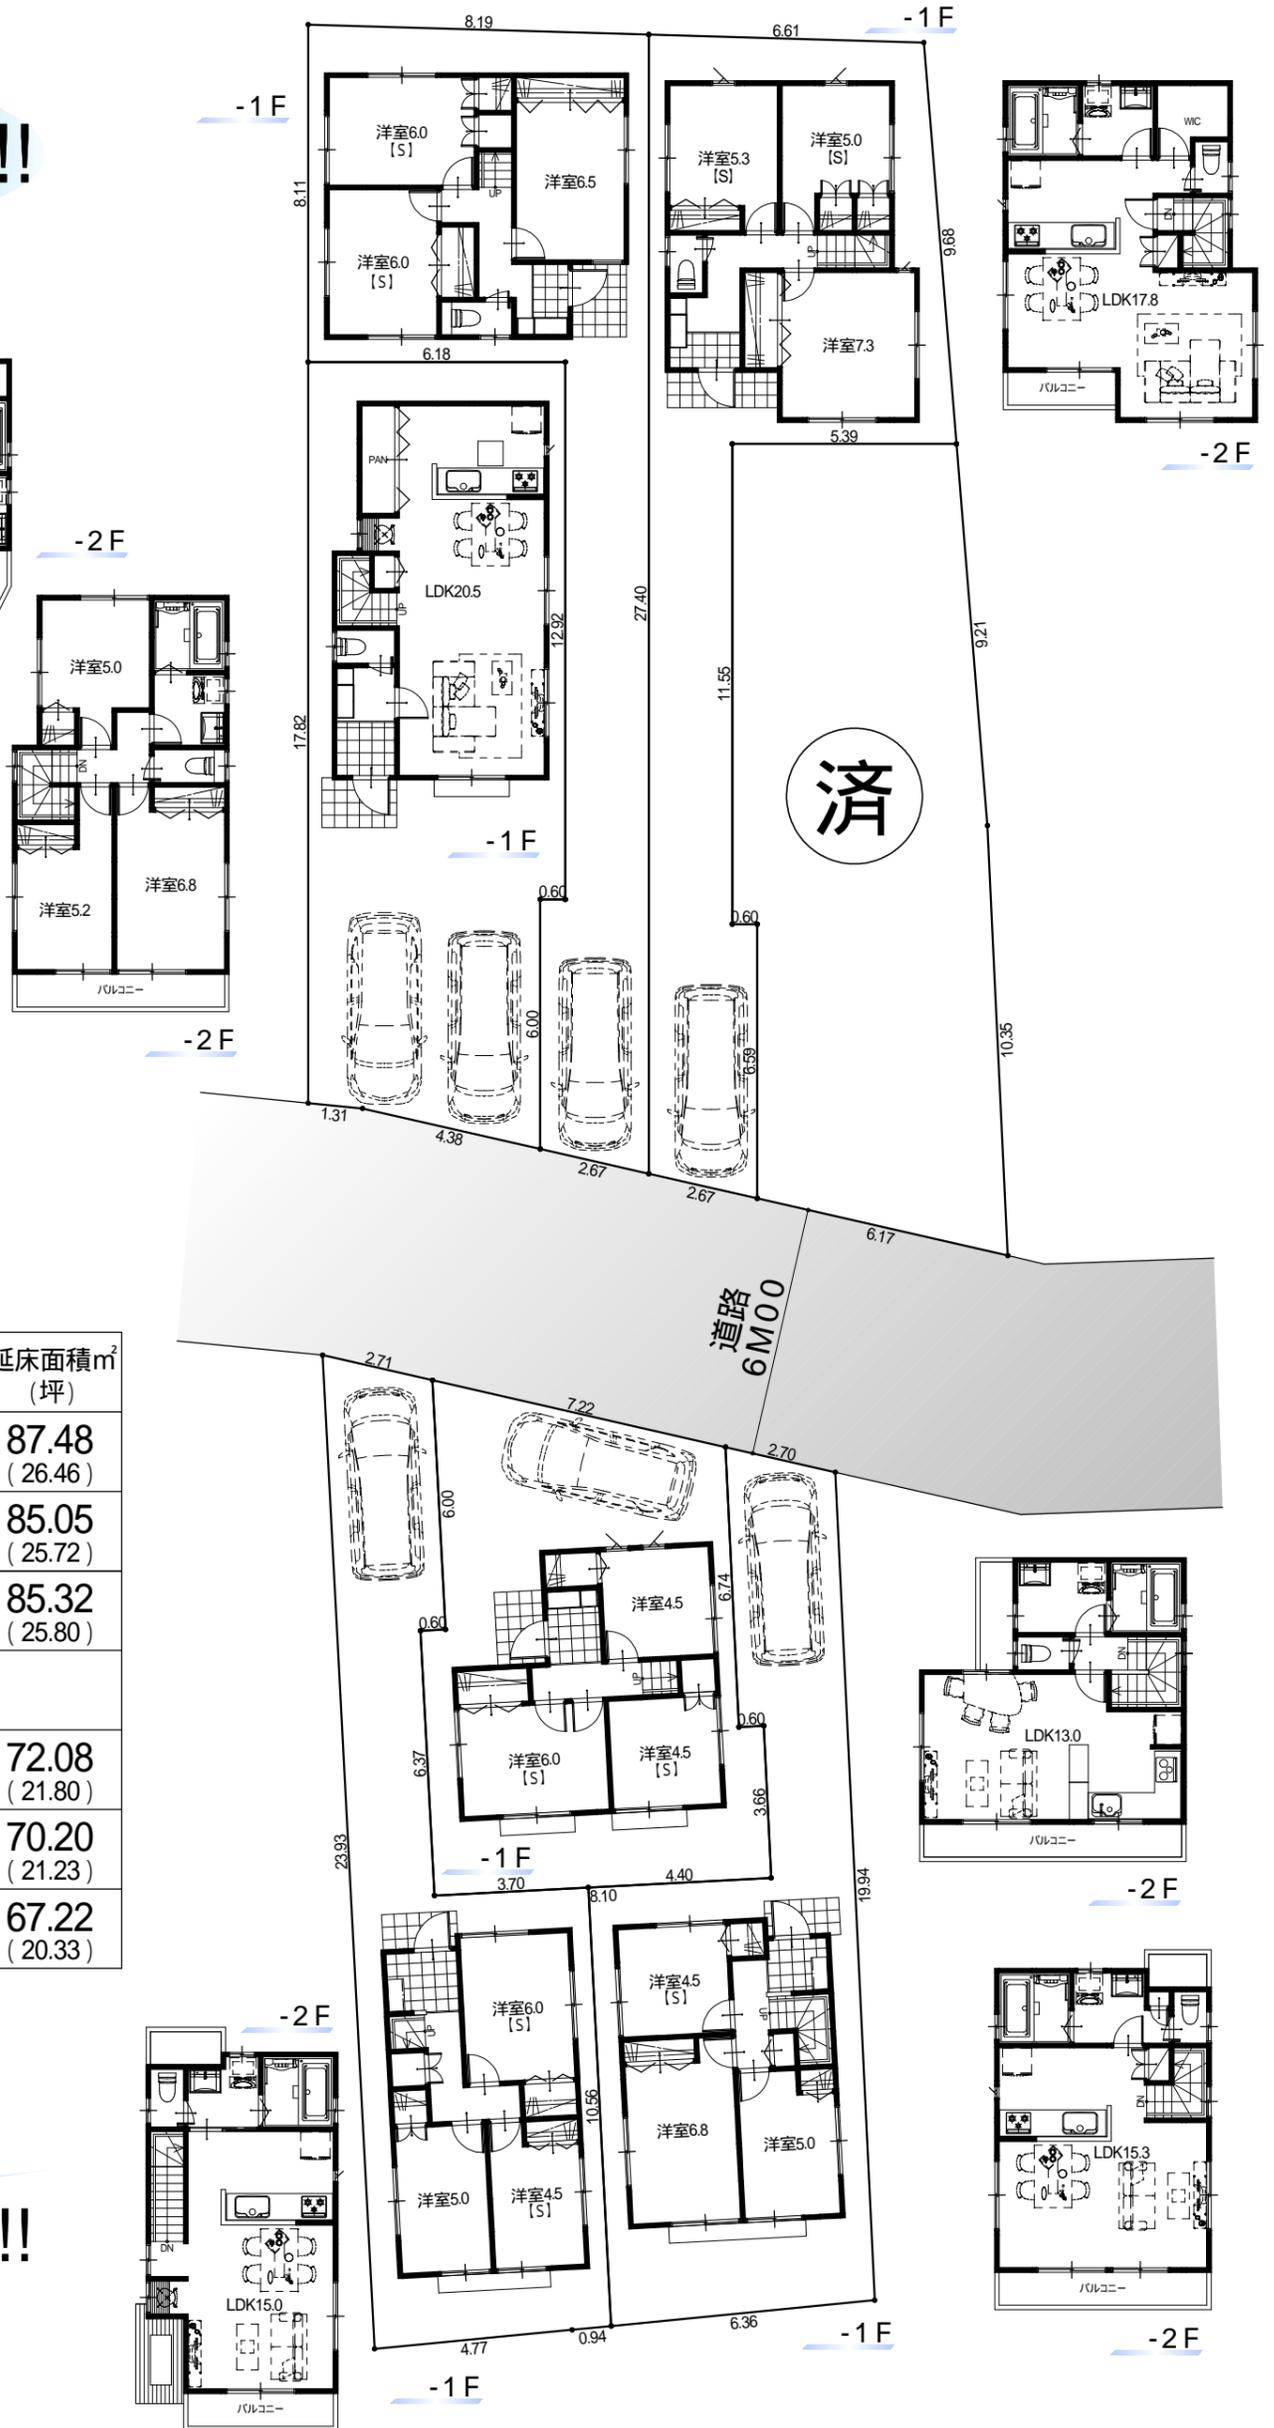

面積表

	敷地面積 ² m ² (坪)	1F床面積 ² m ² (坪)	2F床面積 ² m ² (坪)	延床面積 ² m ² (坪)
	110.00 (33.27)	43.74 (13.23)	43.74 (13.23)	87.48 (26.46)
	107.87 (32.63)	42.93 (12.98)	42.12 (12.74)	85.05 (25.72)
	107.87 (32.63)	42.66 (12.90)	42.66 (12.90)	85.32 (25.80)
ご成約済み				
	90.48 (27.37)	36.04 (10.90)	36.04 (10.90)	72.08 (21.80)
	90.47 (27.36)	35.91 (10.86)	34.29 (10.37)	70.20 (21.23)
	85.00 (25.71)	33.61 (10.16)	33.61 (10.16)	67.22 (20.33)

新規分譲 7 区画!!

価格等につきましてはお問い合わせください。