

仲町

- 小平453期 -

: 11月中旬

: 12月下旬

完成予定です

西武多摩湖線"青梅街道駅"まで徒歩約12分

西武多摩湖線"一橋学園駅"まで徒歩約14分

モデル仕様住宅 着工決定！！

面積表

	敷地面積 ² (坪)	1F床面積 ² (坪)	2F床面積 ² (坪)	延床面積 ² (坪)
	108.40 (32.79)	43.20 (13.06)	43.20 (13.06)	86.40 (26.13)
	109.35 (33.07)	43.74 (13.23)	40.50 (12.25)	84.24 (25.48)
御成約済み				
御成約済み				
	105.30 (31.85)	41.91 (12.67)	41.91 (12.67)	83.82 (25.35)
御成約済み				
	105.30 (31.85)	41.85 (12.65)	39.42 (11.92)	81.27 (24.58)


- 充実の設備・仕様
- システムキッチンビルトイン食洗器付き
 - システムキッチンワークトップ 人造大理石仕様
 - 洗面化粧台 三面鏡付き
 - 全窓Low-E複層ガラス
 - 浴室暖房換気乾燥機
 - 共用部LED照明

閑静な住宅街!!

教育環境充実!!

子育て環境充実!!

協定敷地について
協定敷地部分に接する所有者は
宅地の一部を共有利用することにより
お互いが駐車しやすくする事が出来ます。

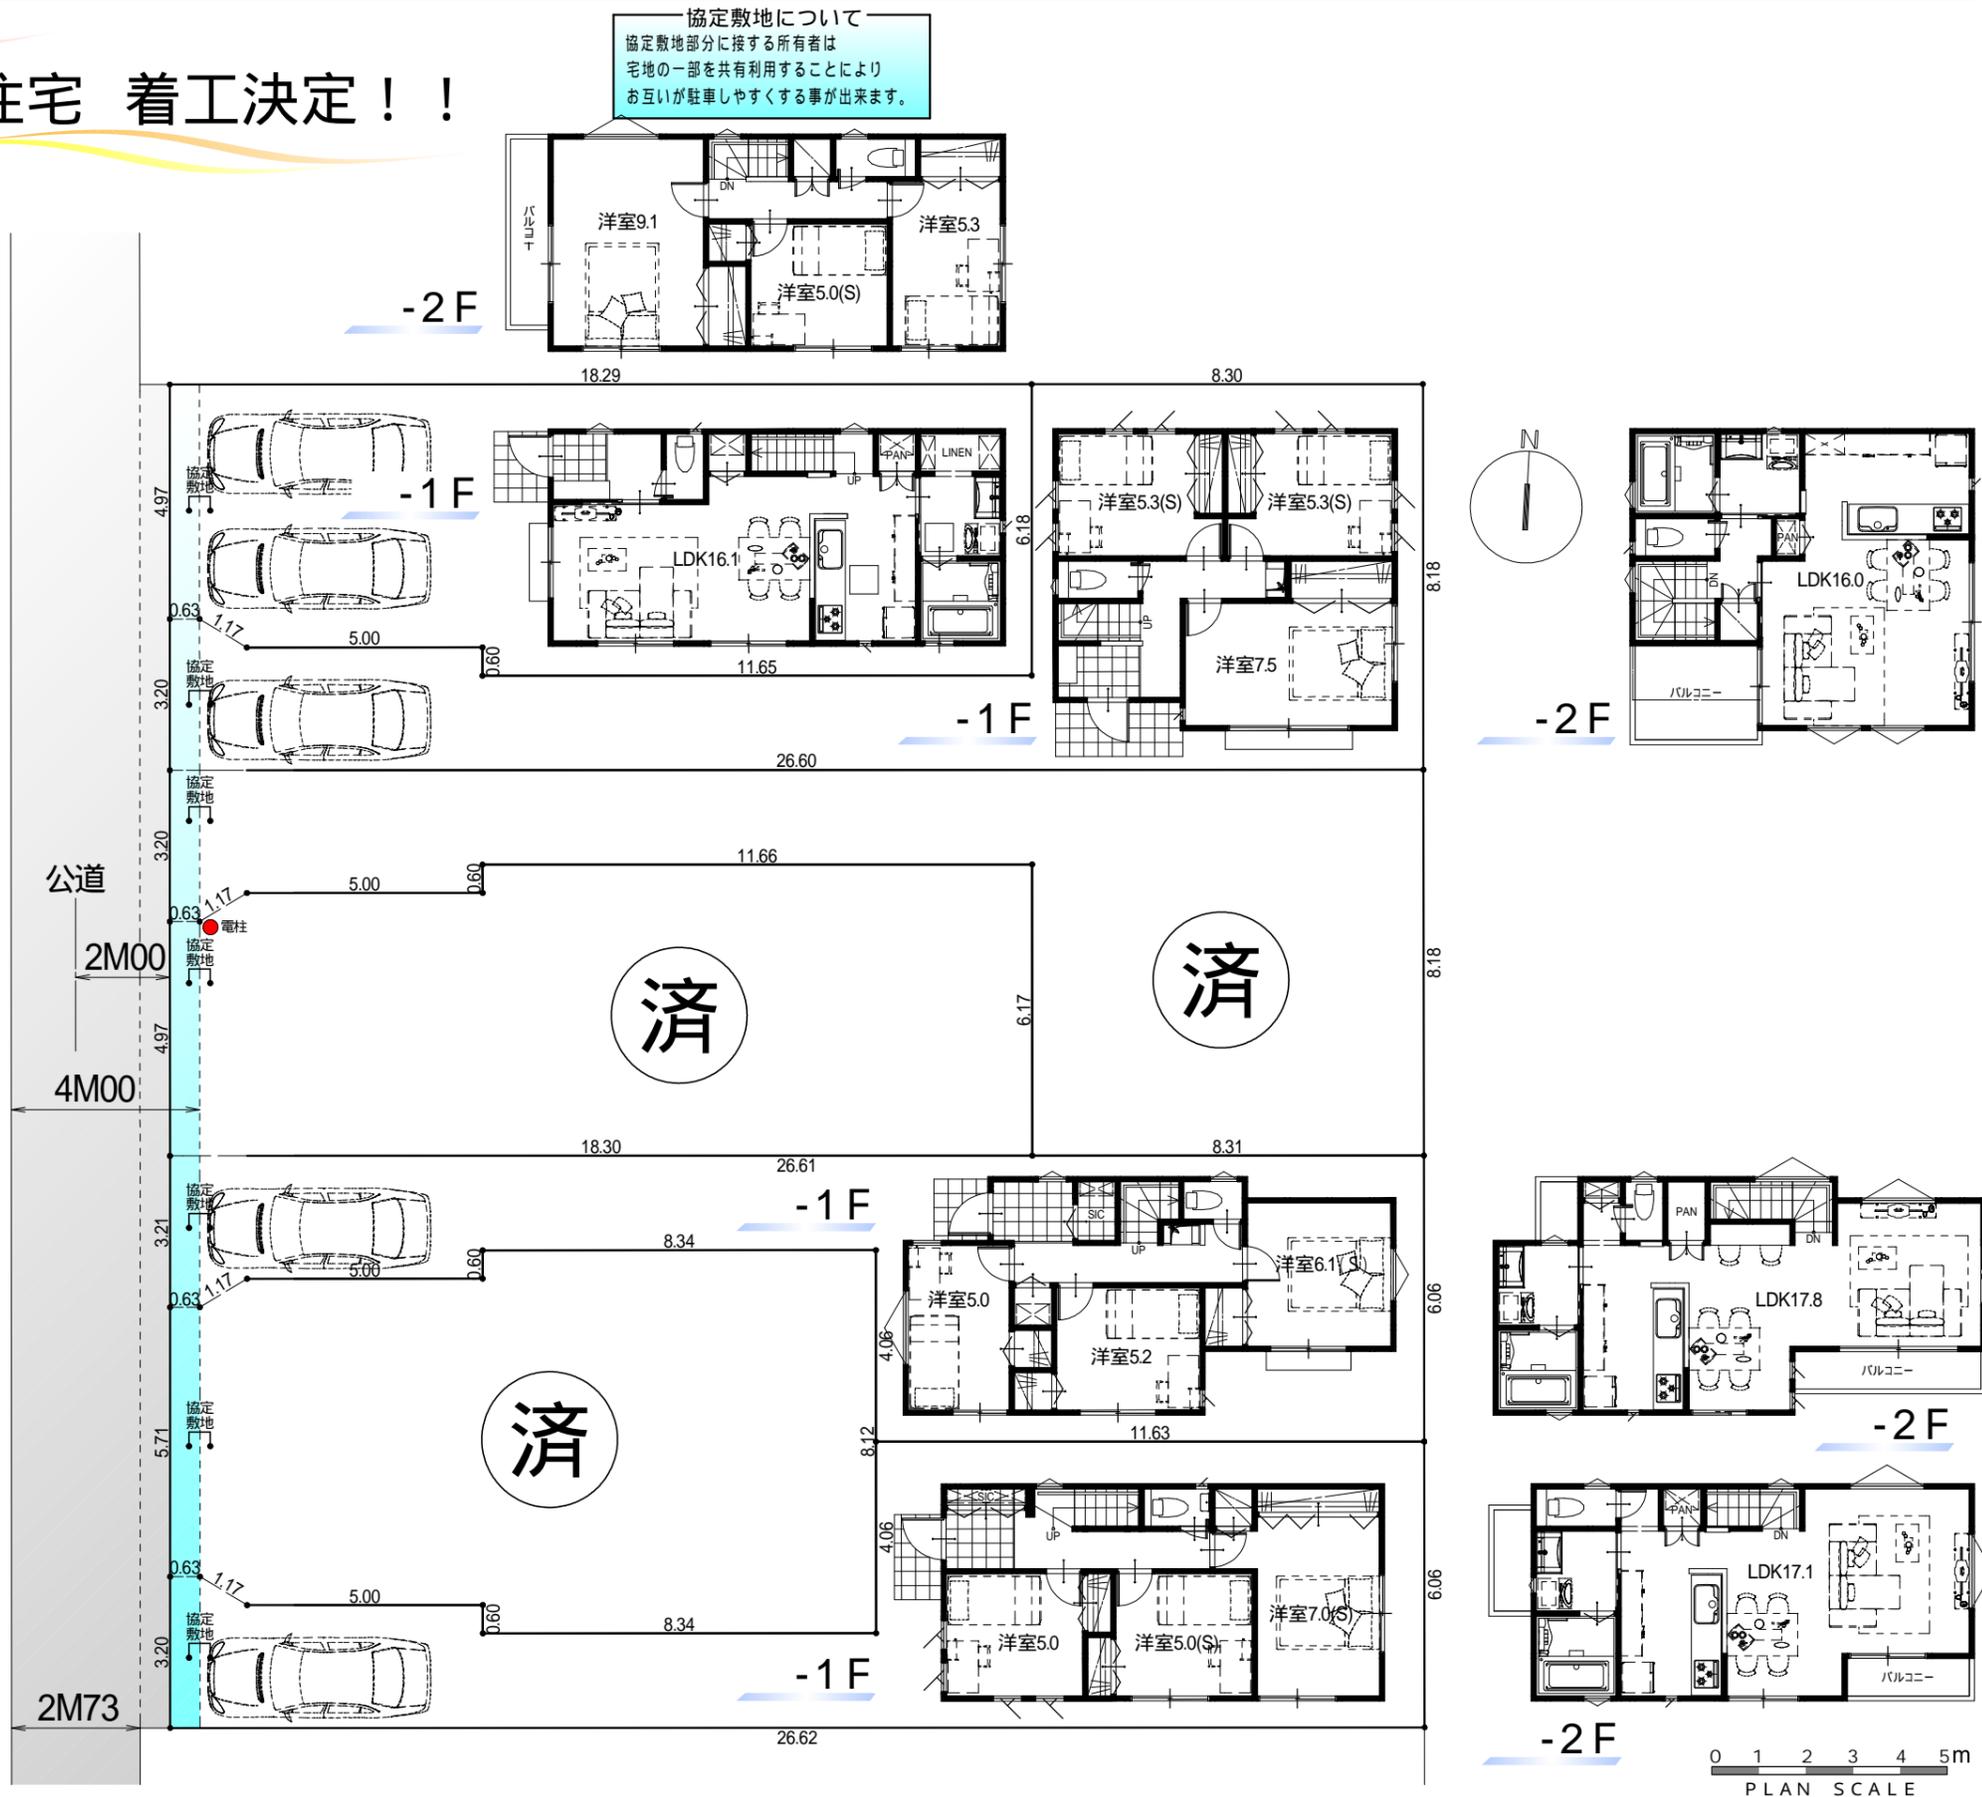

0 1 2 3 4 5m
PLAN SCALE

価格等につきましてはお問い合わせください。