

深大寺北町

西武鉄道多摩川線

-調布133期-

“多磨駅”まで 2700m

小田急バス“山野”まで250m

土地分譲可!!



御好評につき
残り2区画!!

モデル仕様住宅を除く


ご希望の間取りを叶えられる
フリープラン対応住宅!!

充実の設備・仕様

- システムキッチンビルトイン食洗器付き
- システムキッチンワークトップ 人造大理石仕様
- 浴室 暖房換気乾燥機付き
- 全窓Low-E複層ガラス
- 三面鏡洗面化粧台

閑静な住宅街!!
教育環境充実!!
子育て環境充実!!

全体区画图

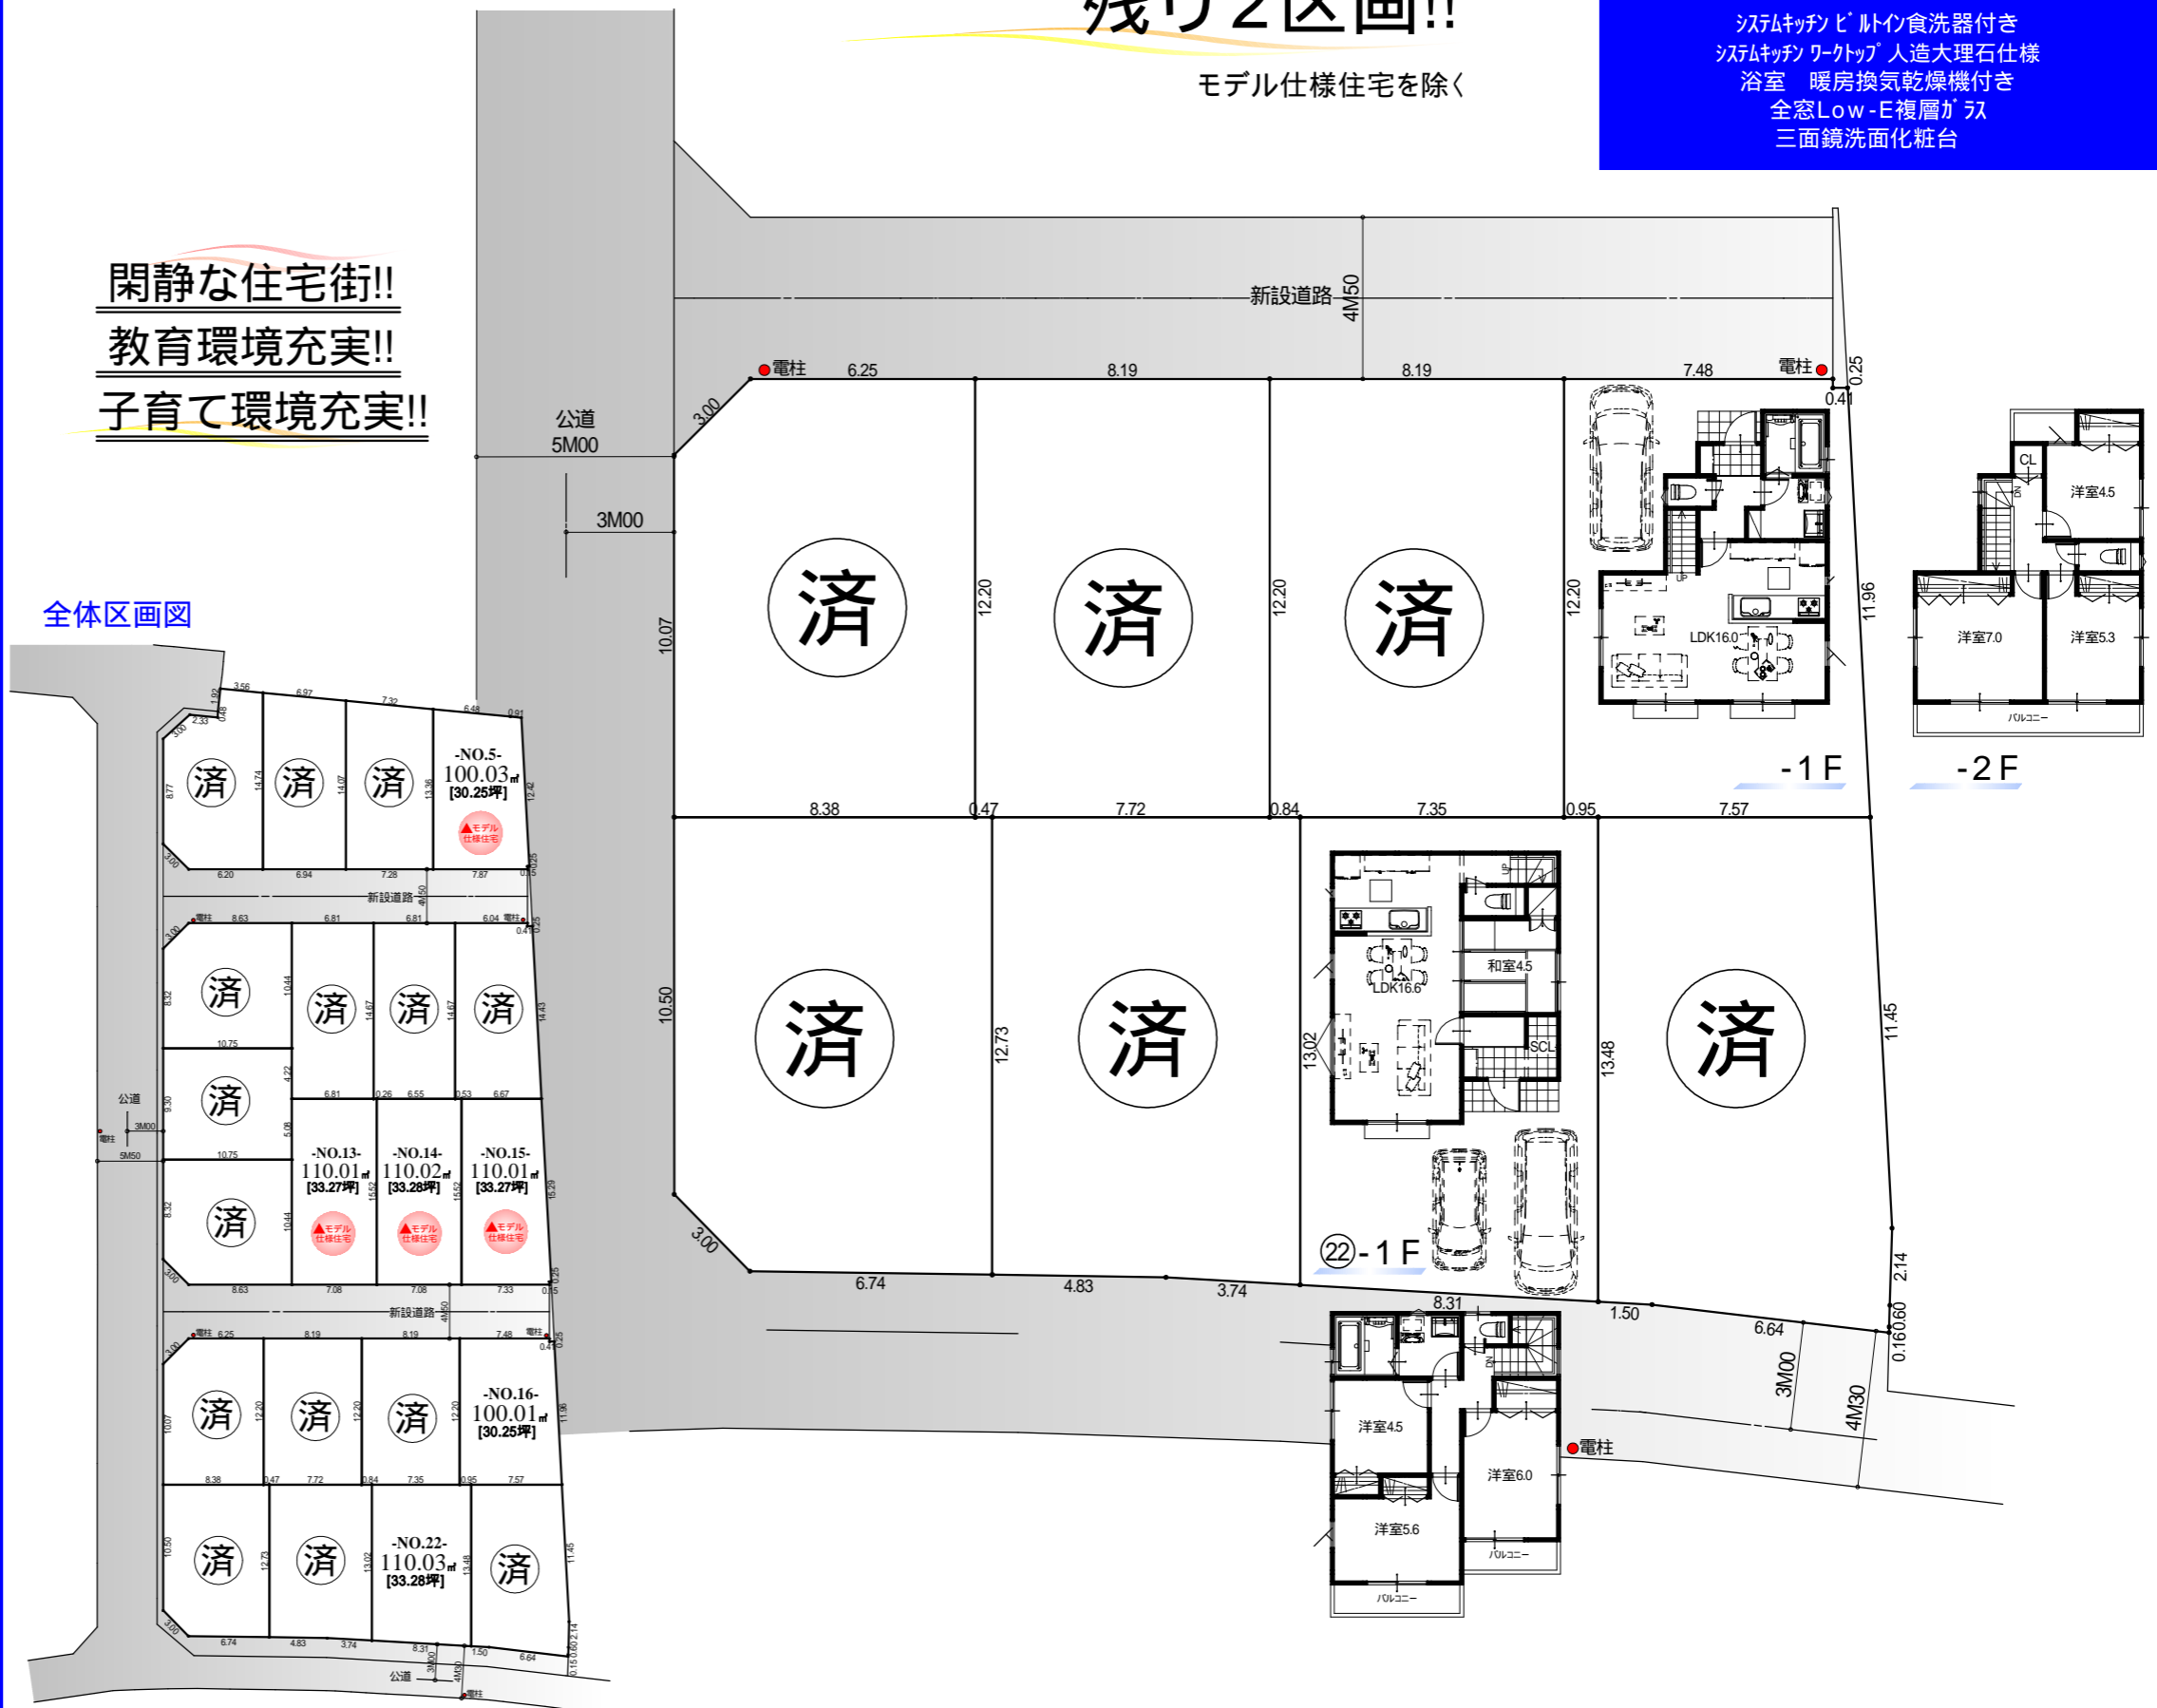

面積表

	敷地面積 ² (坪)	1F床面積 ² (坪)	2F床面積 ² (坪)	延床面積 ² (坪)
	100.01 (30.25)	39.69 (12.00)	39.69 (12.00)	79.38 (24.01)
②1	ご成約済み			
②2	110.03 (33.28)	44.01 (13.31)	44.01 (13.31)	88.02 (26.62)

VilleClair (ヴィル・クレール)


深大寺北町

西武鉄道多摩川線 - 調布133期 -
 “多磨駅”まで 2700m
 小田急バス“山野”まで250m

モデル仕様住宅

モデル仕様住宅
 R2年10月末完成予定!!

閑静な住宅街!!
 教育環境充実!!
 子育て環境充実!!

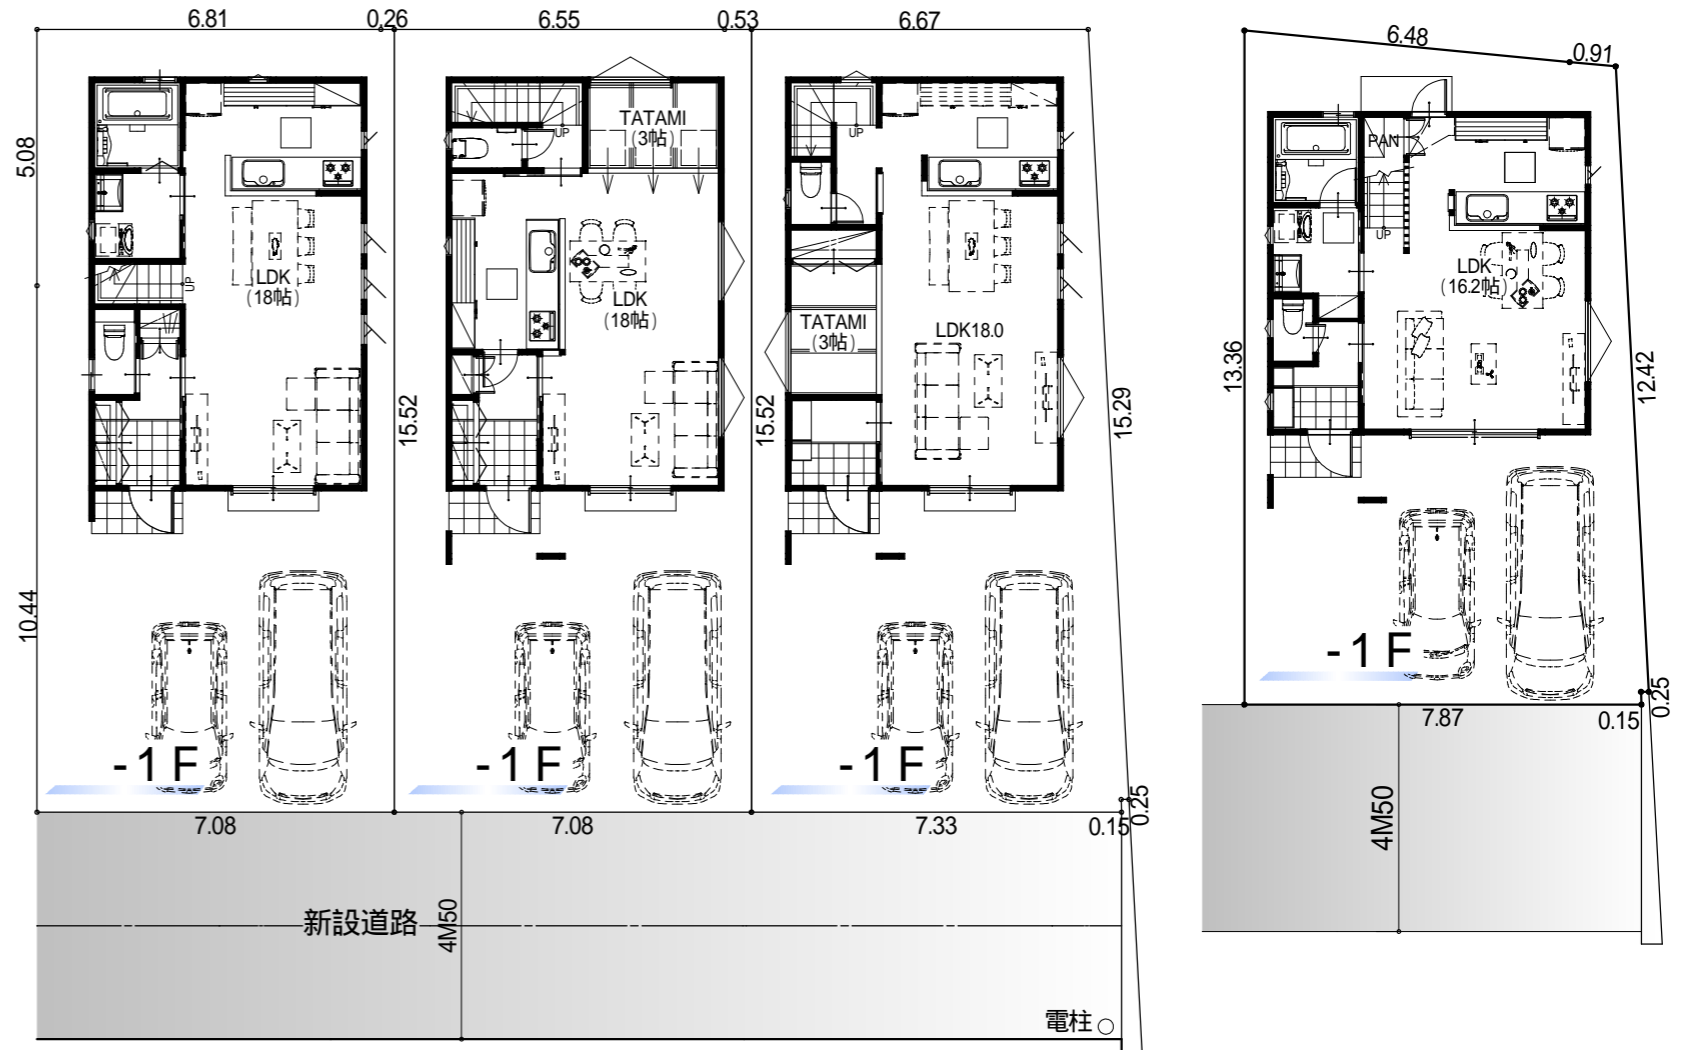


全体区画図



面積表

敷地面積㎡ (坪)	1F床面積㎡ (坪)	2F床面積㎡ (坪)	延床面積㎡ (坪)
100.03 (30.25)	39.69 (12.00)	39.69 (12.00)	79.38 (24.01)
110.02 (33.27)	43.74 (10.78)	43.74 (10.78)	87.48 (26.46)
110.02 (33.28)	43.74 (10.78)	43.74 (10.78)	87.48 (26.46)
110.01 (33.27)	43.74 (10.78)	43.74 (10.78)	87.48 (26.46)

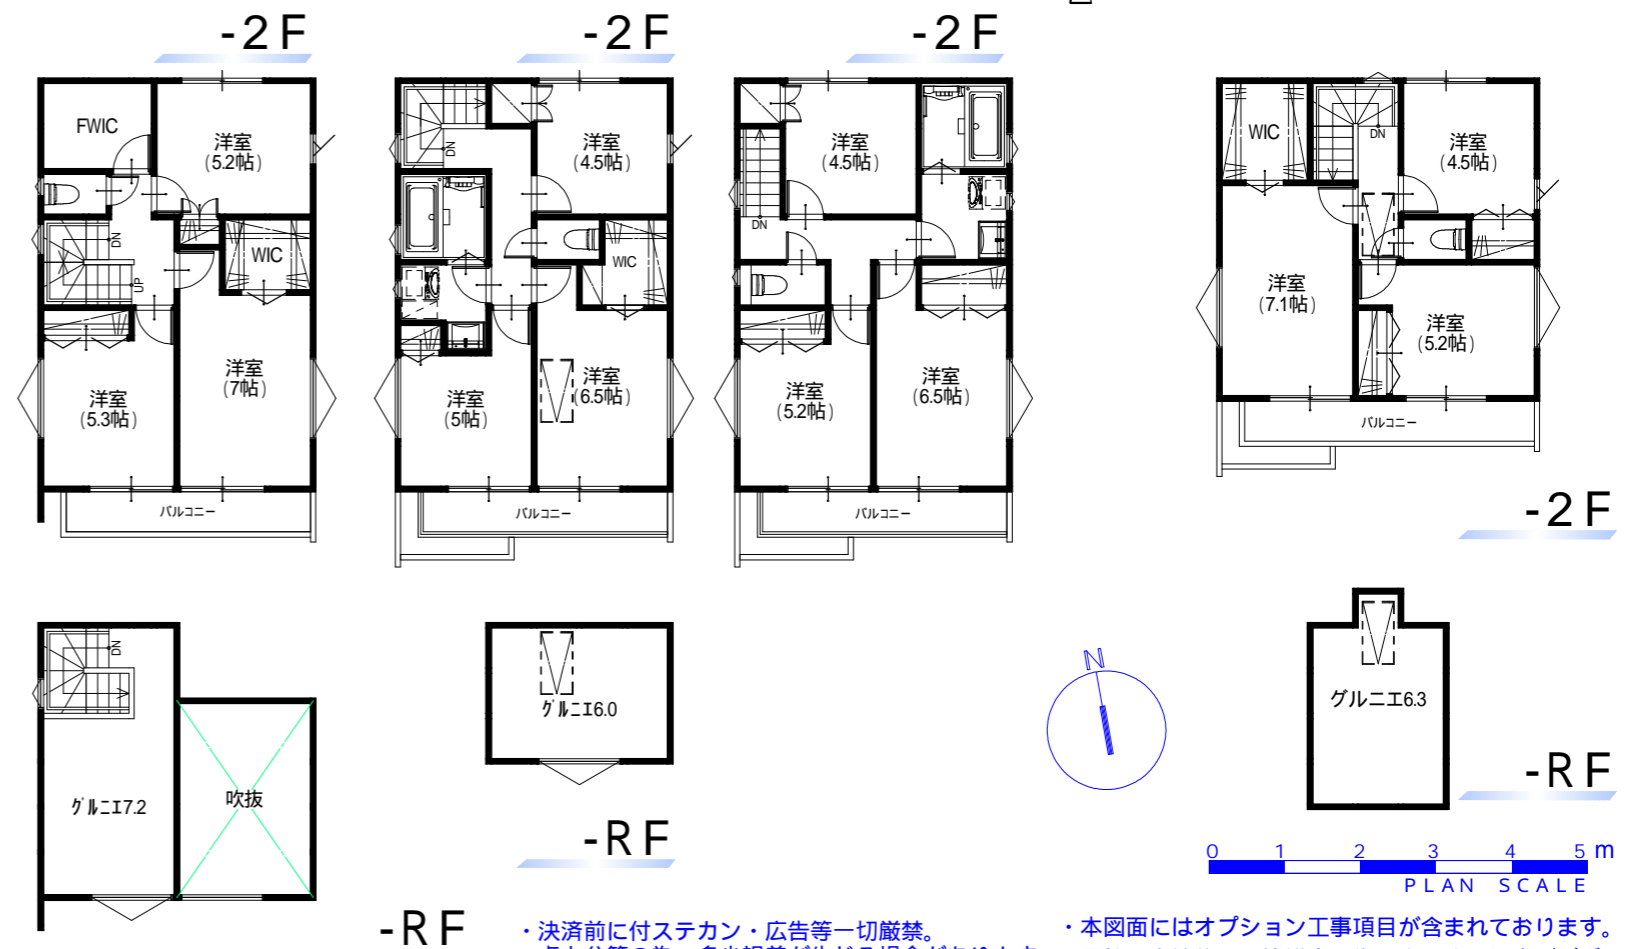

・決済前に付ステカン・広告等一切厳禁。
 ・卓上分筆の為、多少誤差が生じる場合があります。
 ・本図面にはオプション工事項目が含まれております。
 ・電柱・支線位置は協議中の為、変更する場合がございます。