

VilleClair (ヴィル・クレール)

芝久保町

-西東京201期-

西武新宿線

“田無駅”まで徒歩 約17分

物件概要

住居表示：東京都西東京市芝久保町1-26

交通：西武新宿線「田無駅」より約1300m

用途地域：第1種低層住居専用地域/第1種高度地区

：建ぺい率40% 容積率80%

設備：公営水道 公共下水 東京電力 都市ガス

備考：株式会社日本住宅保証検査機構 JIOわが家の保険

：計画道路有り [計画決定/新小金井久留米線西3.4.26]

：土地販売時ブロックフェンス代10,000円/m (税別)

上下水ガス引き込み費用 600,000円 (税別)

土地権利：所有権

面積表

	敷地面積 ² (坪)	1F床面積 ² (坪)	2F床面積 ² (坪)	延床面積 ² (坪)
A	105.30 (31.85)	42.12 (12.74)	42.12 (12.74)	84.24 (25.48)
C	105.30 (31.85)	41.31 (12.49)	42.12 (12.74)	83.43 (25.23)
D	105.30 (31.85)	42.12 (12.74)	42.12 (12.74)	84.24 (25.48)

ご希望の間取りを叶えられる
フリープラン対応住宅!!



充実の設備・仕様

- システムキッチンビルトイン食洗器付き
- システムキッチンワークトップ 人造大理石仕様
- 浴室 暖房換気乾燥機付き
- 全窓Low-E複層ガラス
- 三面鏡洗面化粧台

西東京市都市計画道路
3・4・26号線 概略線

電柱

5M45

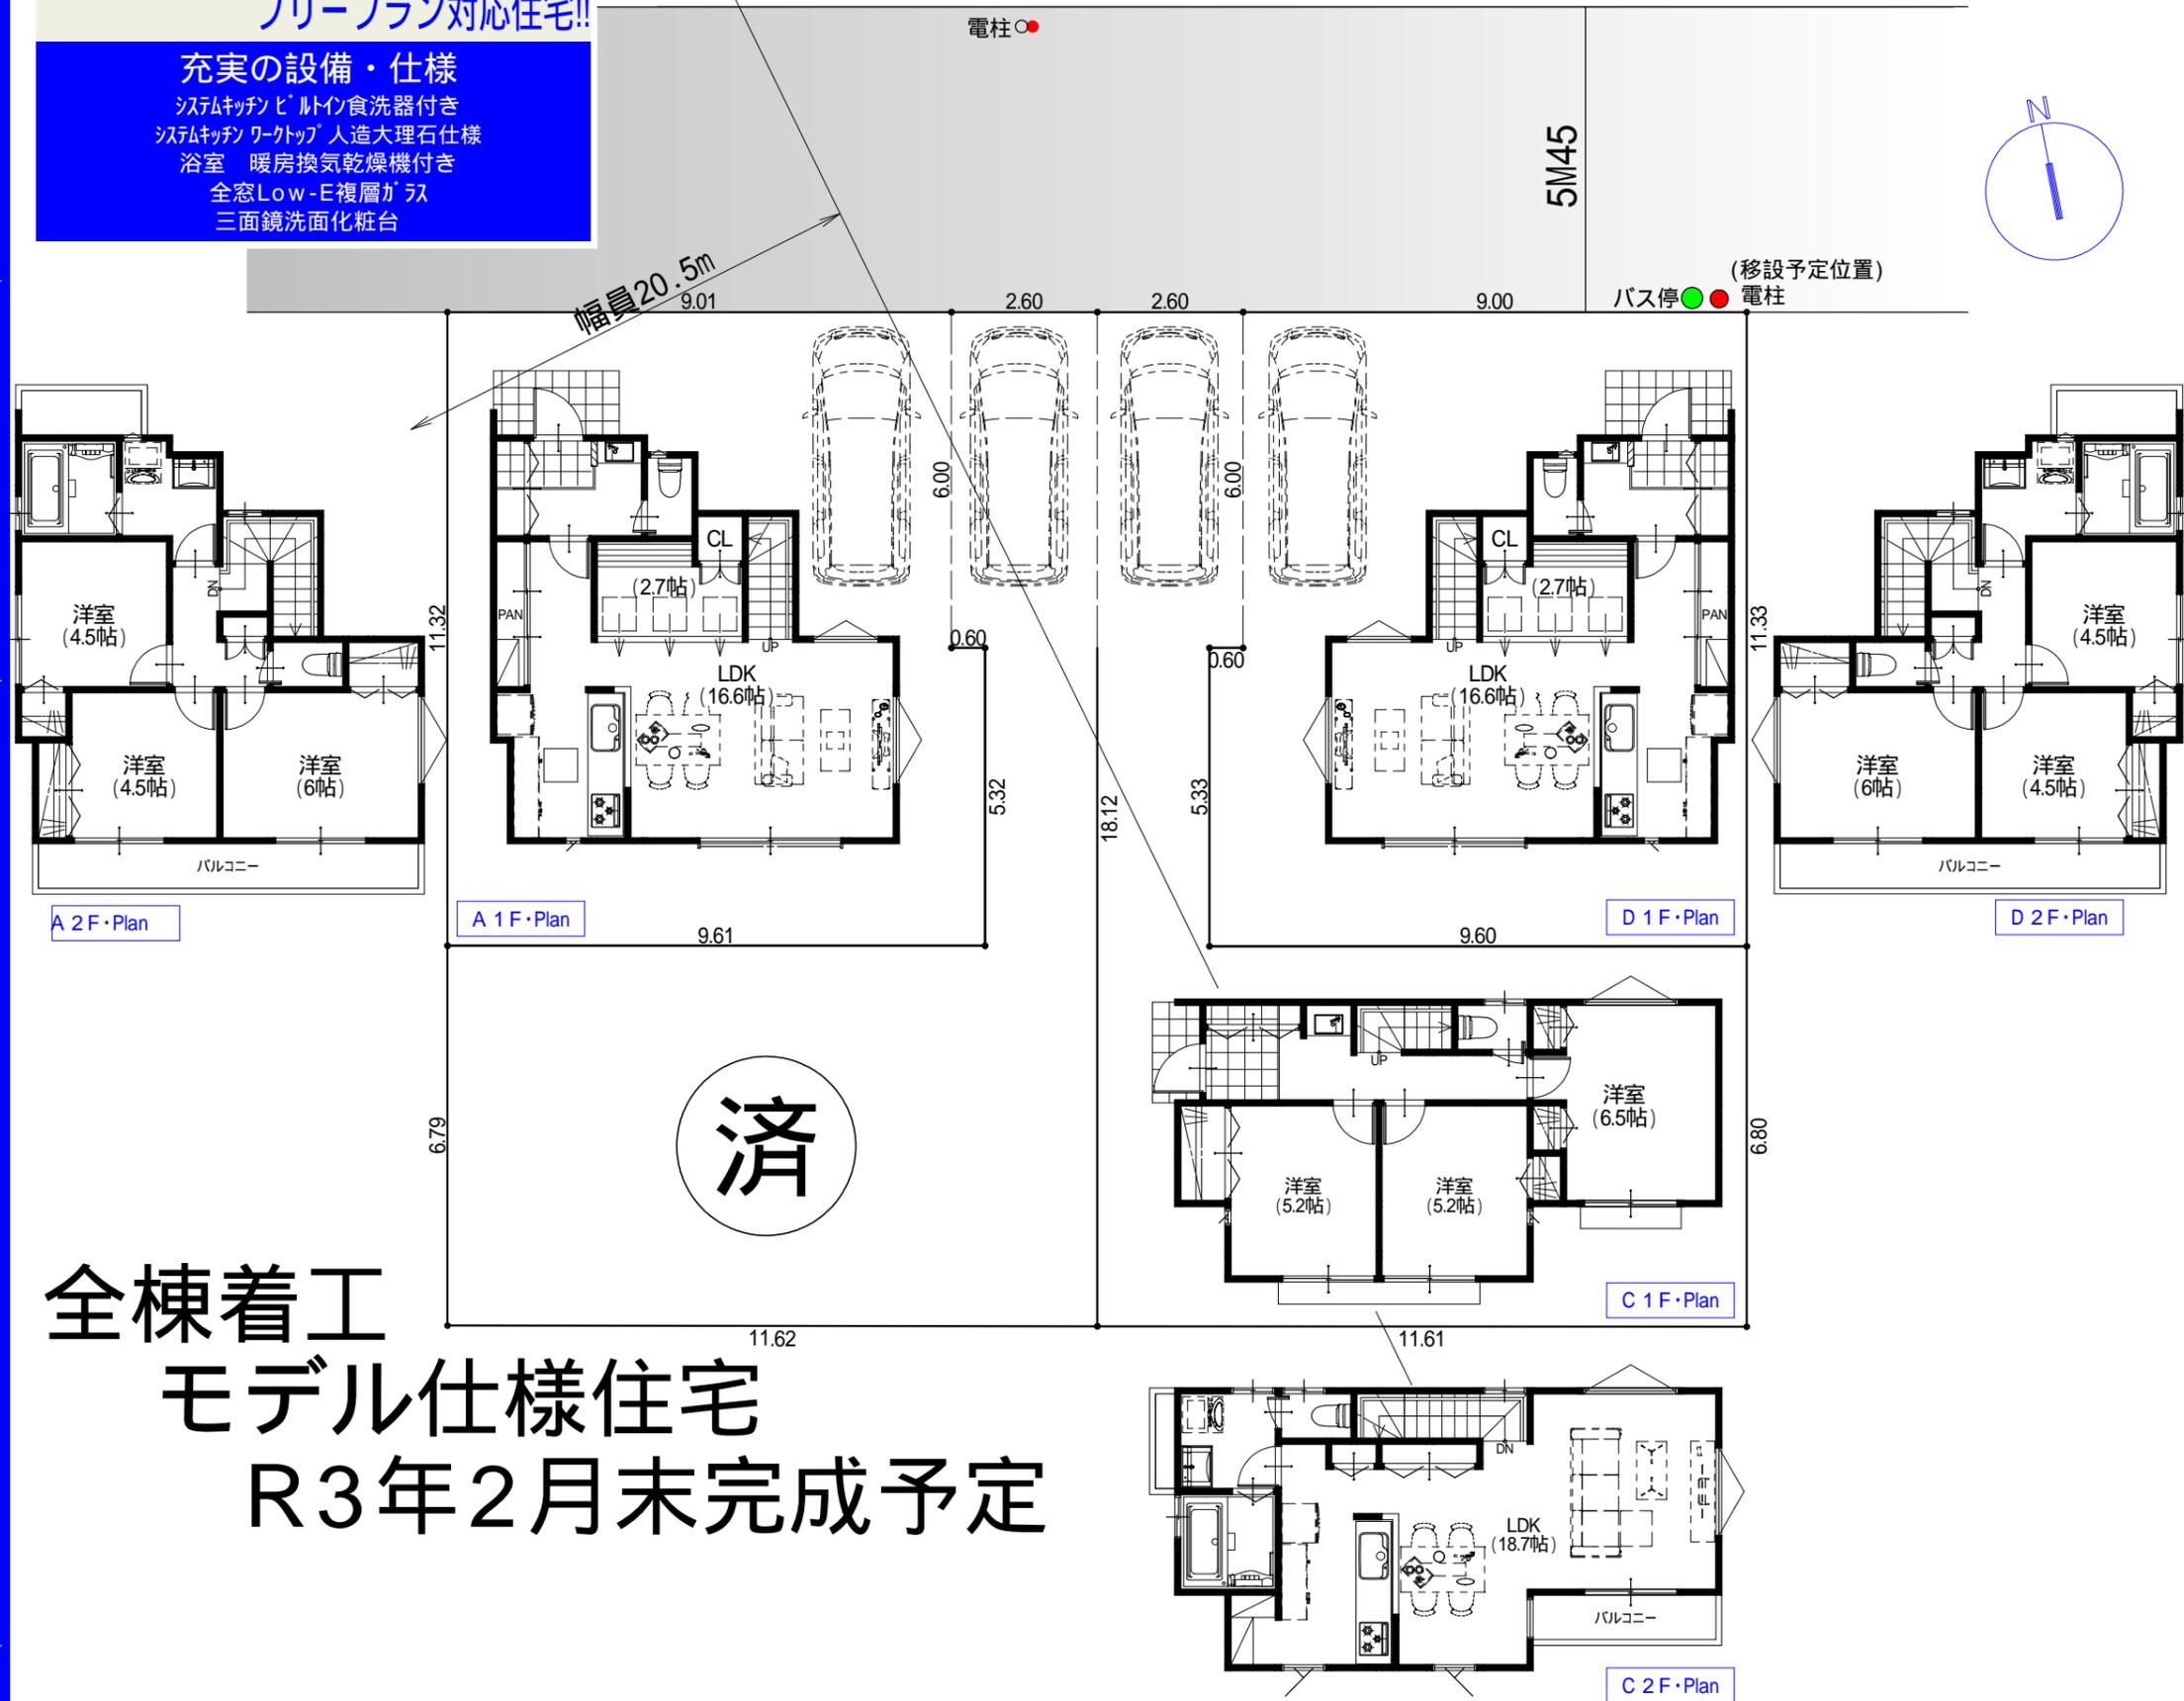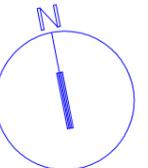

全棟着工
モデル仕様住宅
R3年2月末完成予定

価格等につきましてはお問い合わせください。

0 1 2 3 4 5 m
PLAN SCALE