

秋津

- 東村山65期 -



西武池袋線"秋津駅"まで

徒歩約10分


JR武蔵野線"新秋津駅"まで

徒歩約11分

全棟 モデル仕様住宅
順次完成予定!

面積表

No.	敷地面積㎡ (坪)	延床面積㎡ (坪)
1	110.03 (33.28)	89.10 (26.95)
2	110.03 (33.28)	86.67 (26.21)
5	110.00 (33.27)	87.48 (26.46)
7	110.00 (33.27)	87.48 (26.46)
8	110.00 (33.27)	87.48 (26.46)
10	110.00 (33.27)	87.48 (26.46)
11	110.01 (33.27)	87.48 (26.46)
12	110.00 (33.27)	87.48 (26.46)
13	110.00 (33.27)	87.48 (26.46)
14	110.01 (33.27)	88.56 (26.78)
15	110.00 (33.27)	87.48 (26.46)
16	110.00 (33.27)	87.48 (26.46)
17	110.00 (33.27)	89.10 (26.95)
18	110.01 (33.27)	86.67 (26.21)
19	110.00 (33.27)	87.48 (26.46)
20	110.00 (33.27)	89.10 (26.95)
21	110.00 (33.27)	87.48 (26.46)

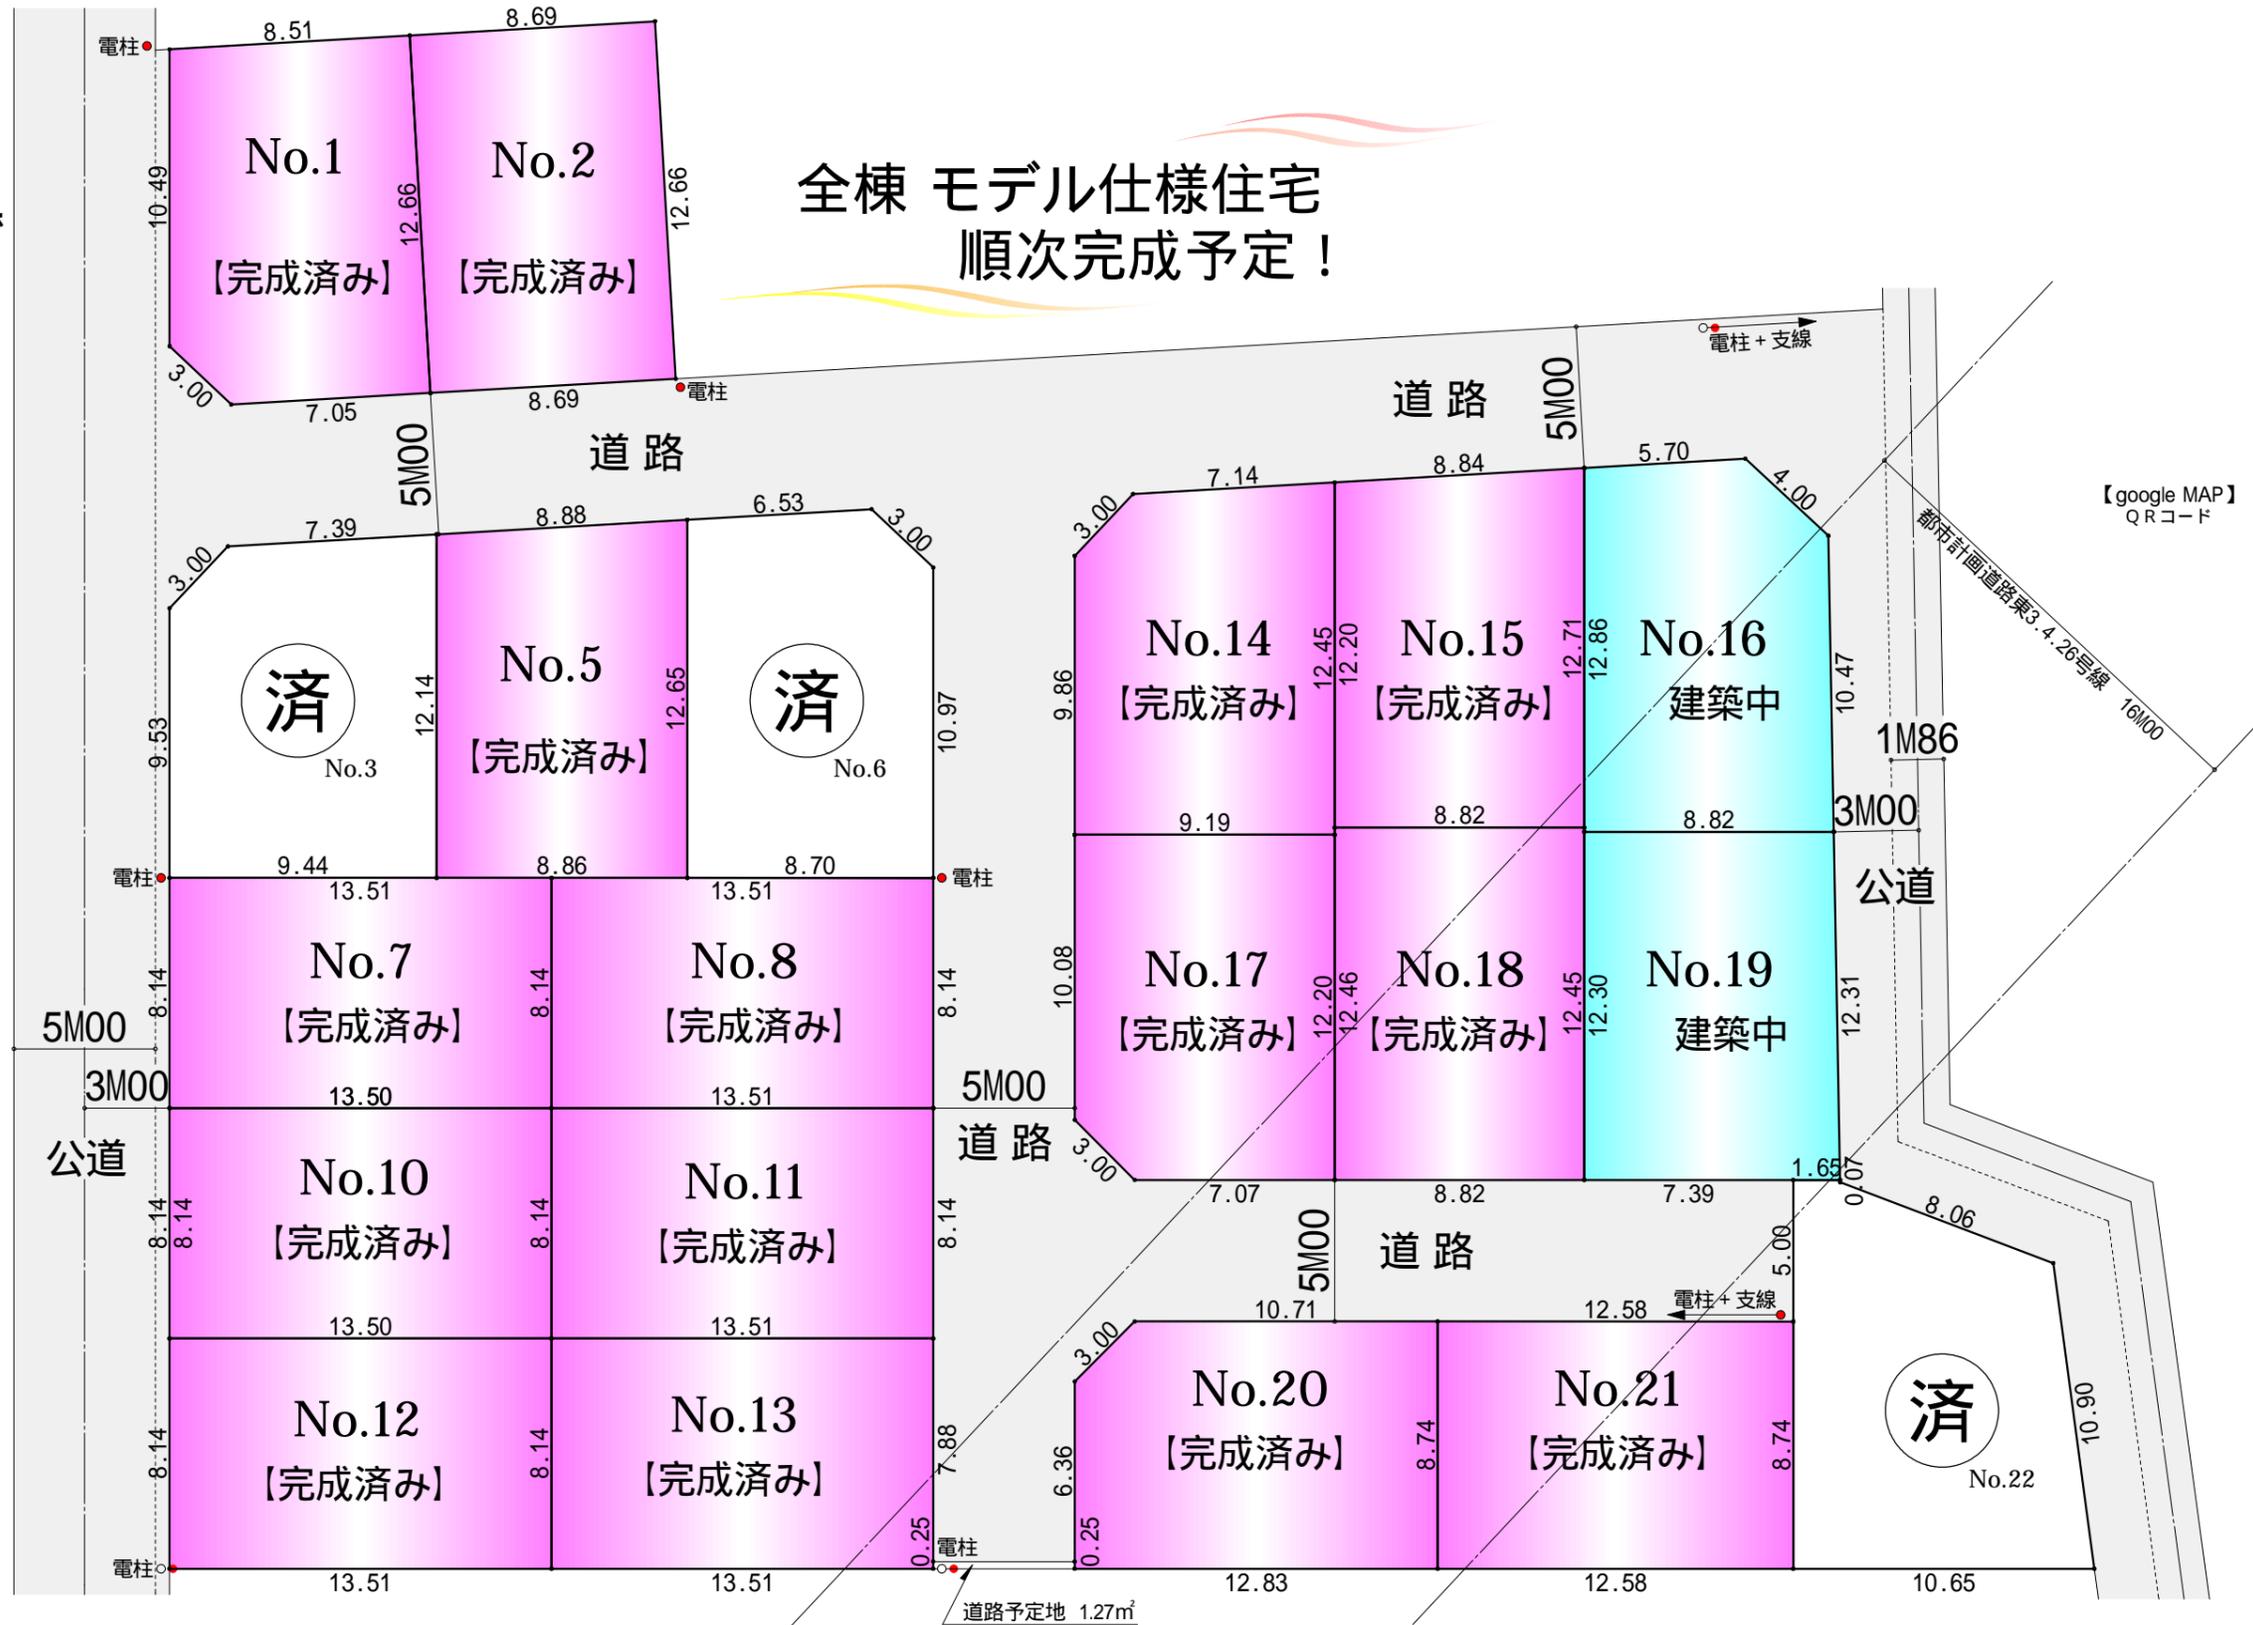

【google MAP】
QRコード

価格等につきましてはお問い合わせください。