



# 栄町


- 立川89期 -

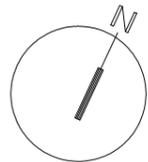


多摩モノレール線"立飛駅"まで  
徒歩 約23分

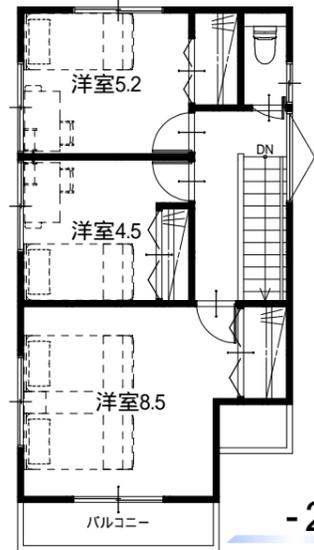

-2F

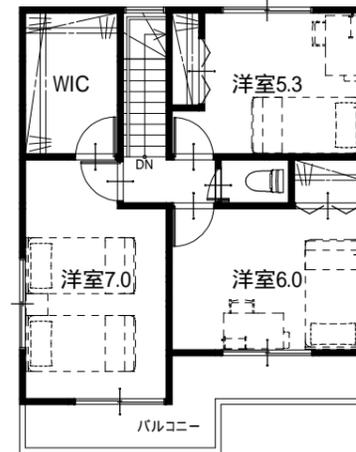

-2F

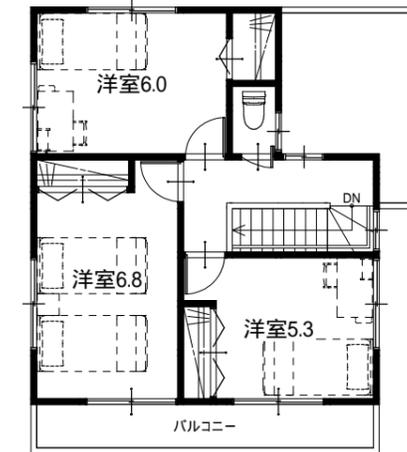


-2F

## 新規分譲4区画!!

面積・価格表

敷地面積 <sup>2</sup> (坪)	1F床面積 <sup>2</sup> (坪)	2F床面積 <sup>2</sup> (坪)	延床面積 <sup>2</sup> (坪)
110.07 (33.29)	46.98 (14.21)	40.50 (12.25)	87.48 (26.46)
105.30 (31.85)	42.12 (12.74)	42.12 (12.74)	84.24 (25.48)
105.30 (31.85)	42.12 (12.74)	42.12 (12.74)	84.24 (25.48)
105.30 (31.85)	42.12 (12.74)	42.12 (12.74)	84.24 (25.48)

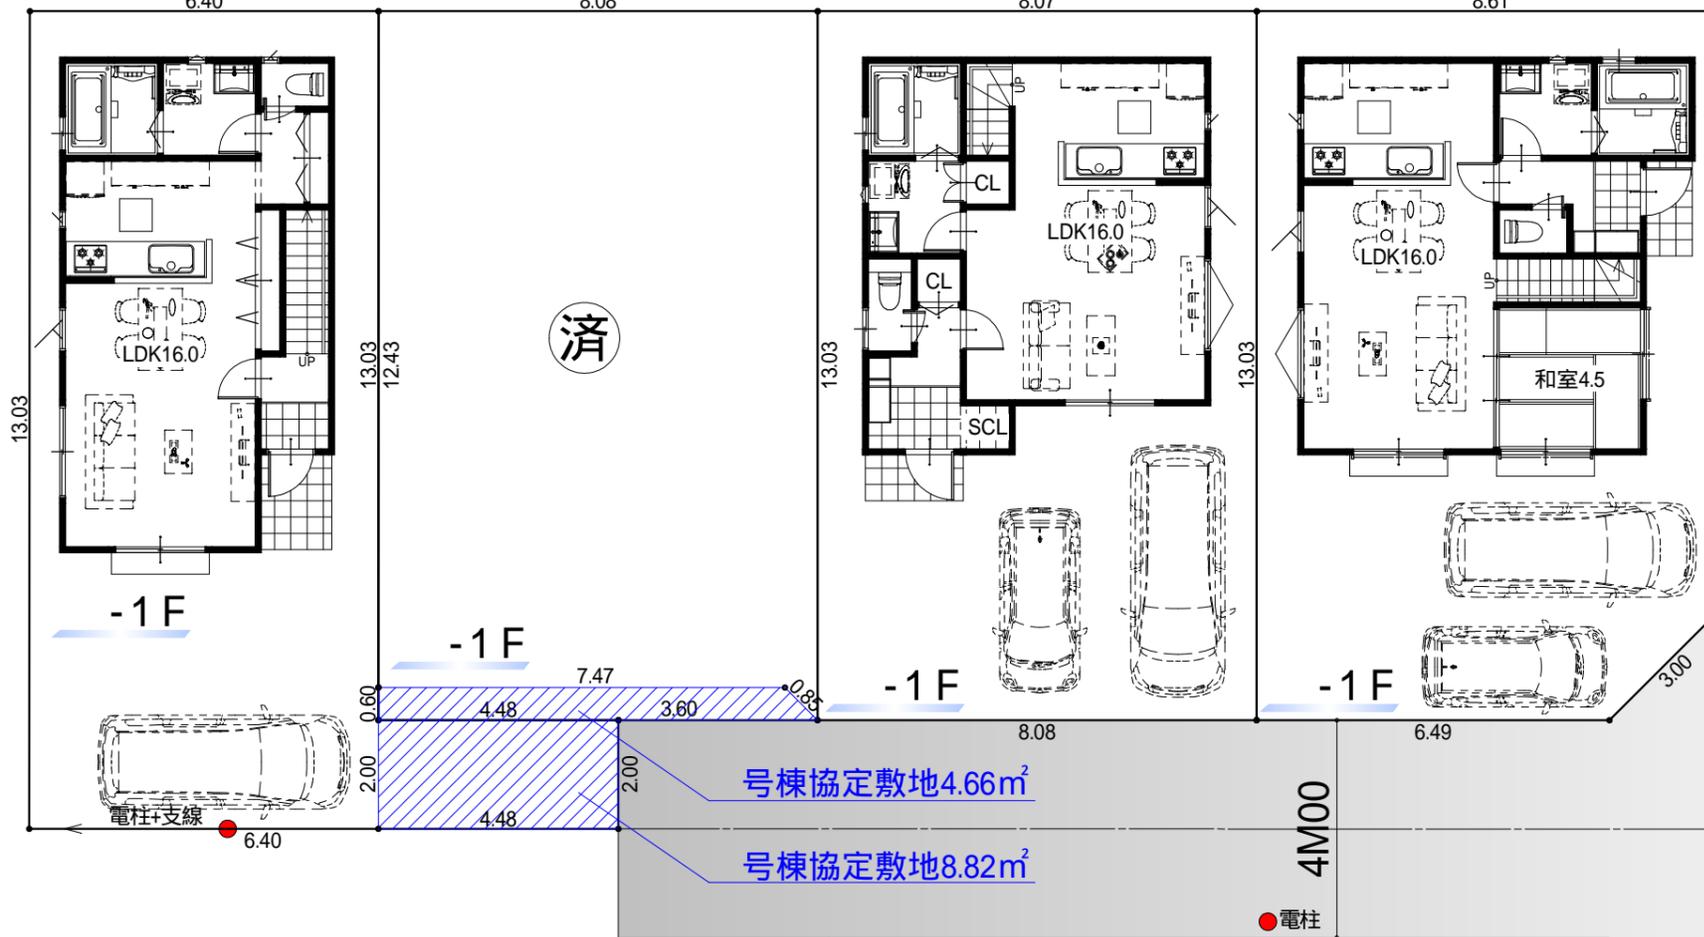

済

号棟協定敷地4.66<sup>2</sup>

号棟協定敷地8.82<sup>2</sup>

### 充実の設備・仕様

- システムキッチンビルトイン食洗器付き
- システムキッチンワークトップ 人造大理石仕様
- 洗面化粧台 三面鏡付き
- 共用部LED照明
- 全窓Low-E複層ガラス
- 浴室暖房換気乾燥機

- ・卓上分筆の為、多少誤差が生じる場合があります。
- ・本図面にはオプション工事項目が含まれております。
- ・電柱・支線位置は協議中の為、変更する場合がございます。

### 協定敷地について

協定敷地部分に接する所有者は  
宅地の一部を共有利用することにより  
お互いが駐車しやすくする事が出来ます。



価格等につきましてはお問い合わせください。