


# 幸町

- 立川92期 -

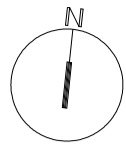

## 面積表

	敷地面積㎡ (坪)	1F床面積㎡ (坪)	2F床面積㎡ (坪)	延床面積㎡ (坪)		敷地面積㎡ (坪)	1F床面積㎡ (坪)	2F床面積㎡ (坪)	延床面積㎡ (坪)
	79.04 (23.90)	39.69 (12.00)	45.36 (13.72)	85.05 (25.72)		101.25 (30.62)	40.50 (12.25)	40.50 (12.25)	81.00 (24.50)
	75.61 (22.87)	40.90 (12.37)	45.09 (13.63)	85.99 (26.01)	御成約済み				
	82.00 (24.80)	38.34 (11.59)	38.34 (11.59)	76.68 (23.19)		91.82 (27.77)	36.45 (11.02)	36.45 (11.02)	72.90 (22.05)
	御成約済み				御成約済み				
	御成約済み				御成約済み				
	御成約済み				御成約済み				
						110.06 (33.29)	48.60 (14.70)	38.88 (11.76)	87.48 (26.46)

閑静な住宅街!!

教育環境充実!!

子育て環境充実!!


土地分譲可!!

対象: -

- 充実の設備・仕様**
- システムキッチンビルトイン食洗器付き
  - システムキッチンワークトップ 人造大理石仕様
  - 洗面化粧台 三面鏡付き
  - 全窓Low-E複層ガラス
  - 浴室暖房換気乾燥機
  - 共用部LED照明

### フリープラン対応分譲住宅


建売では叶わない 夢を叶えるフリープラン  
御客様のご希望の間取りをご相談下さい。

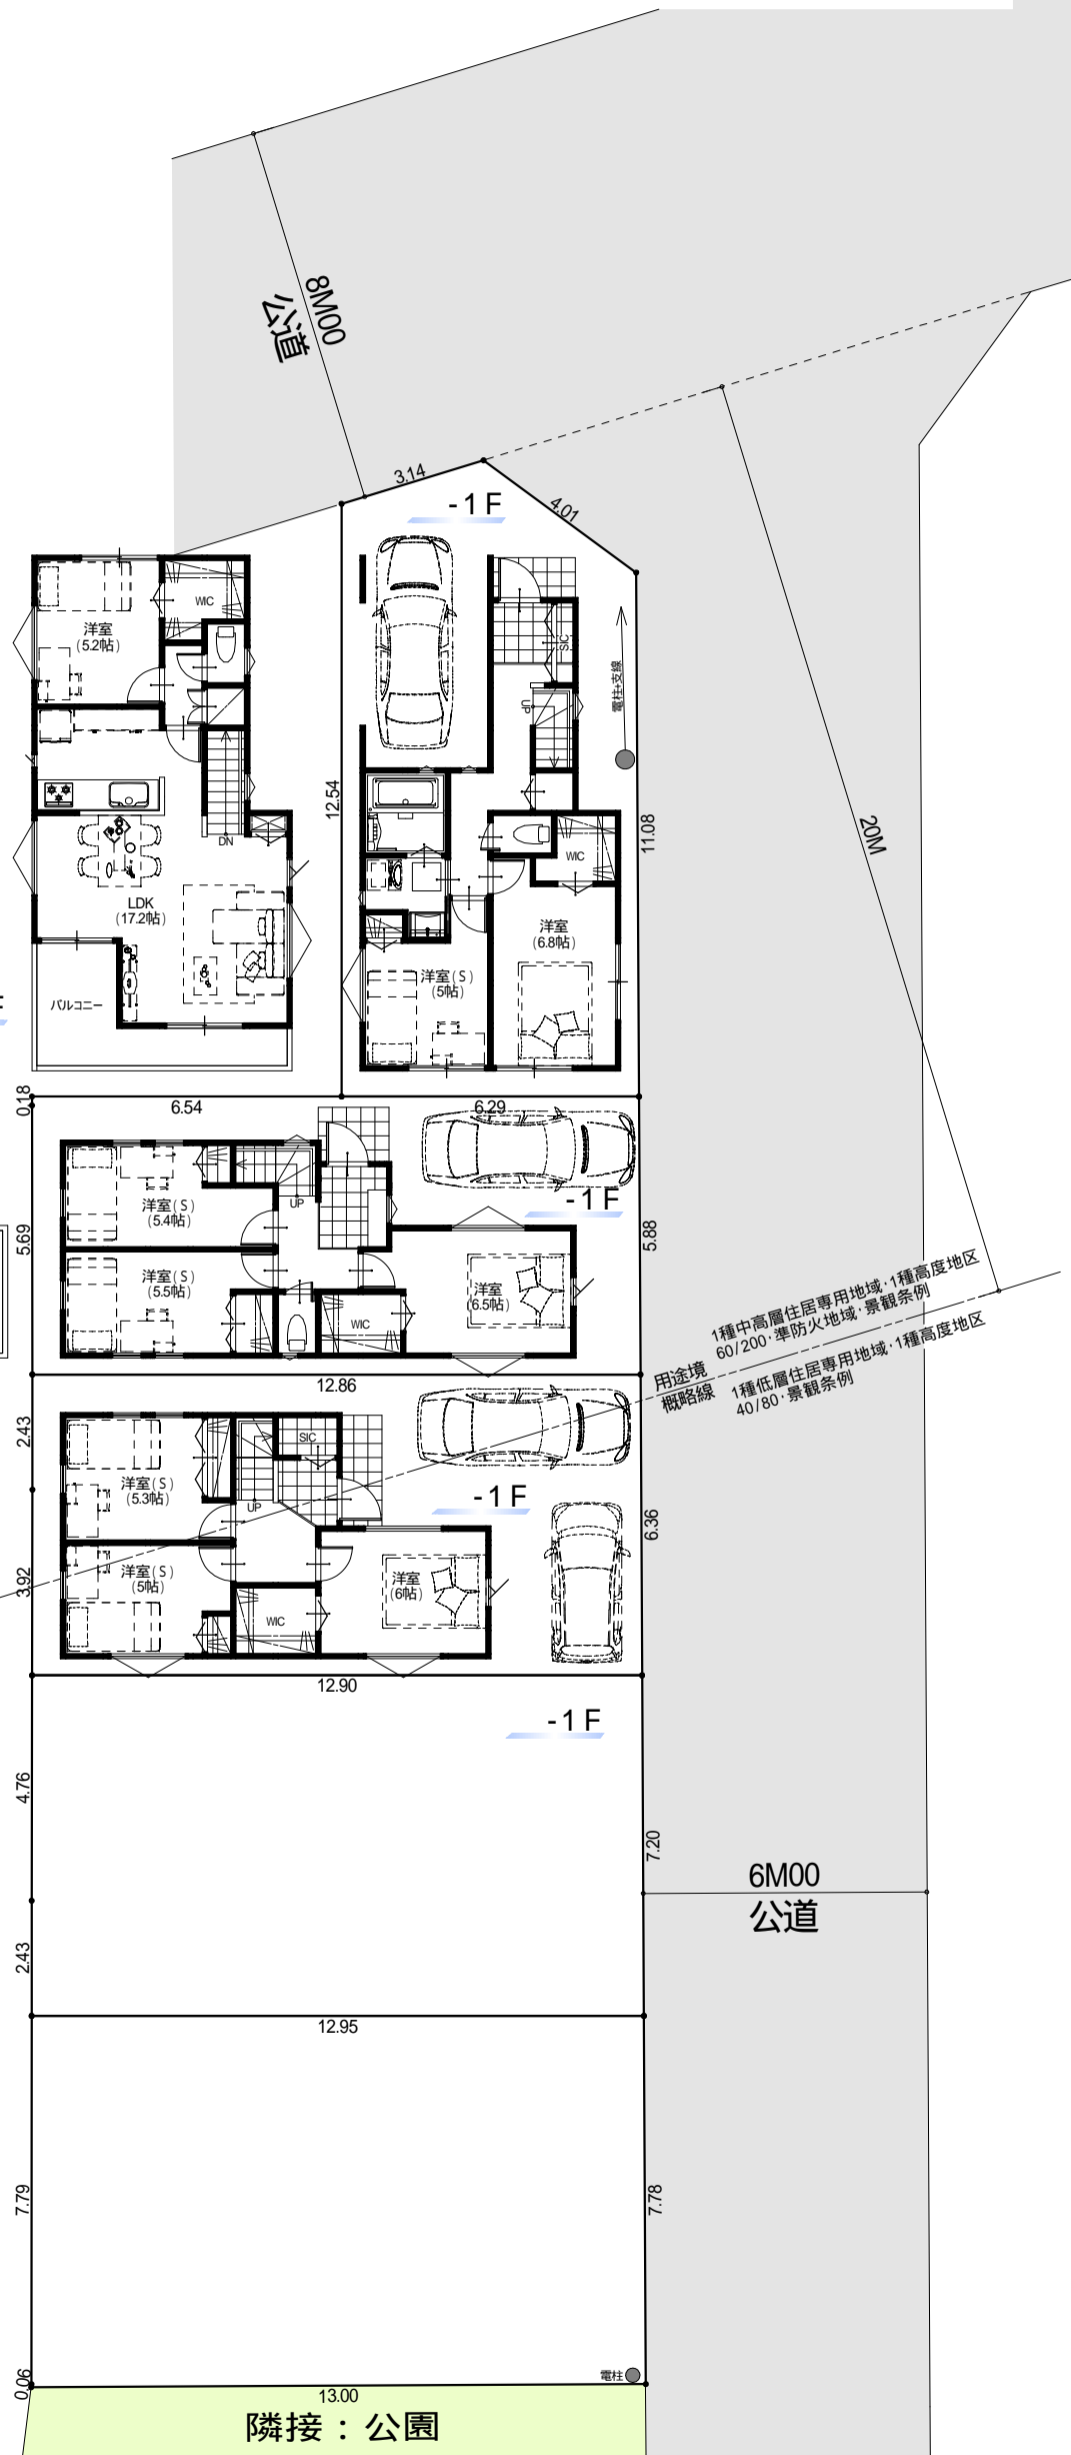

価格等につきましてはお問い合わせください。

# 幸町

- 立川92期 -

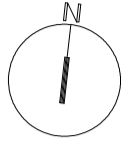

**閑静な住宅街!!**



**教育環境充実!!**

**子育て環境充実!!**

**土地分譲可!!**

**フリープラン対応分譲住宅**  
建売では叶わない 夢を叶えるフリープラン  
御客様のご希望の間取りをご相談下さい。

- 充実の設備・仕様**
- システムキッチンビルトイン食洗器付き
  - システムキッチンワークトップ 人造大理石仕様
  - 洗面化粧台 三面鏡付き
  - 全窓Low-E複層ガラス
  - 浴室暖房換気乾燥機
  - 共用部LED照明

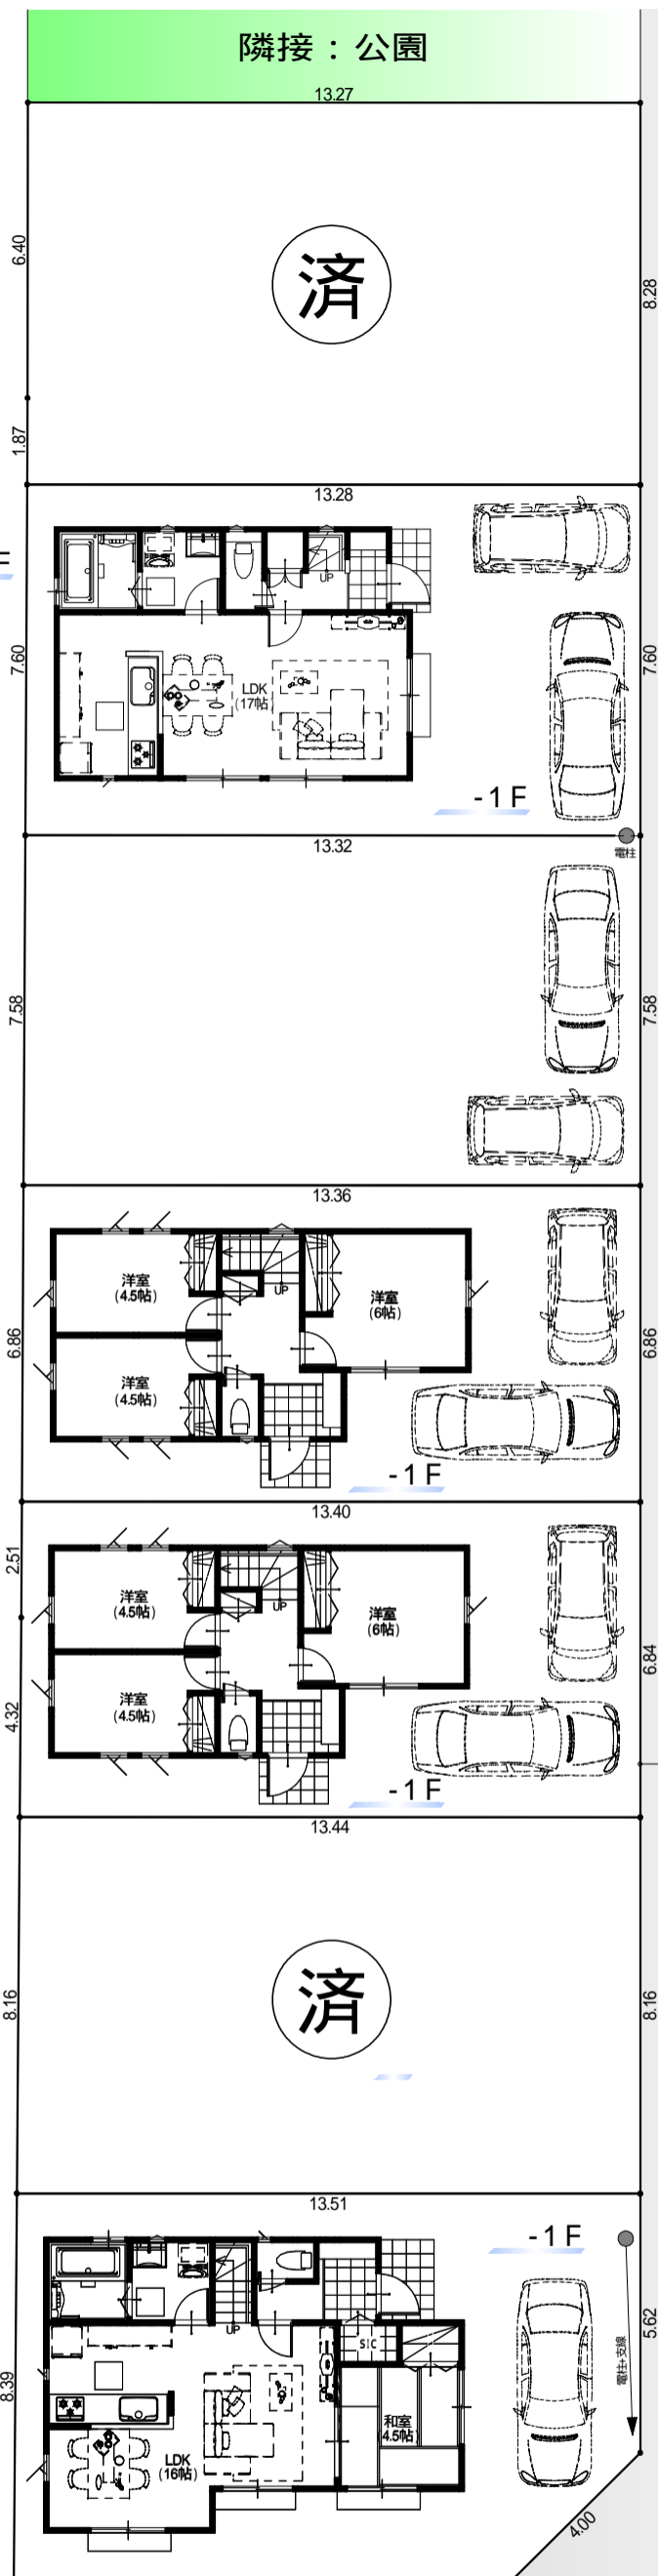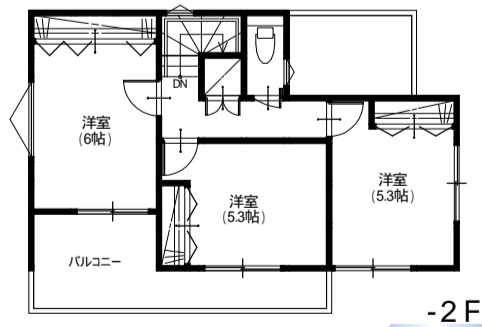

価格等につきましてはお問い合わせください。